


02.ED042.B1.1

COD. COD. COD. COD.
CAMPUS EDIFICIO BLOQUE PLANTA

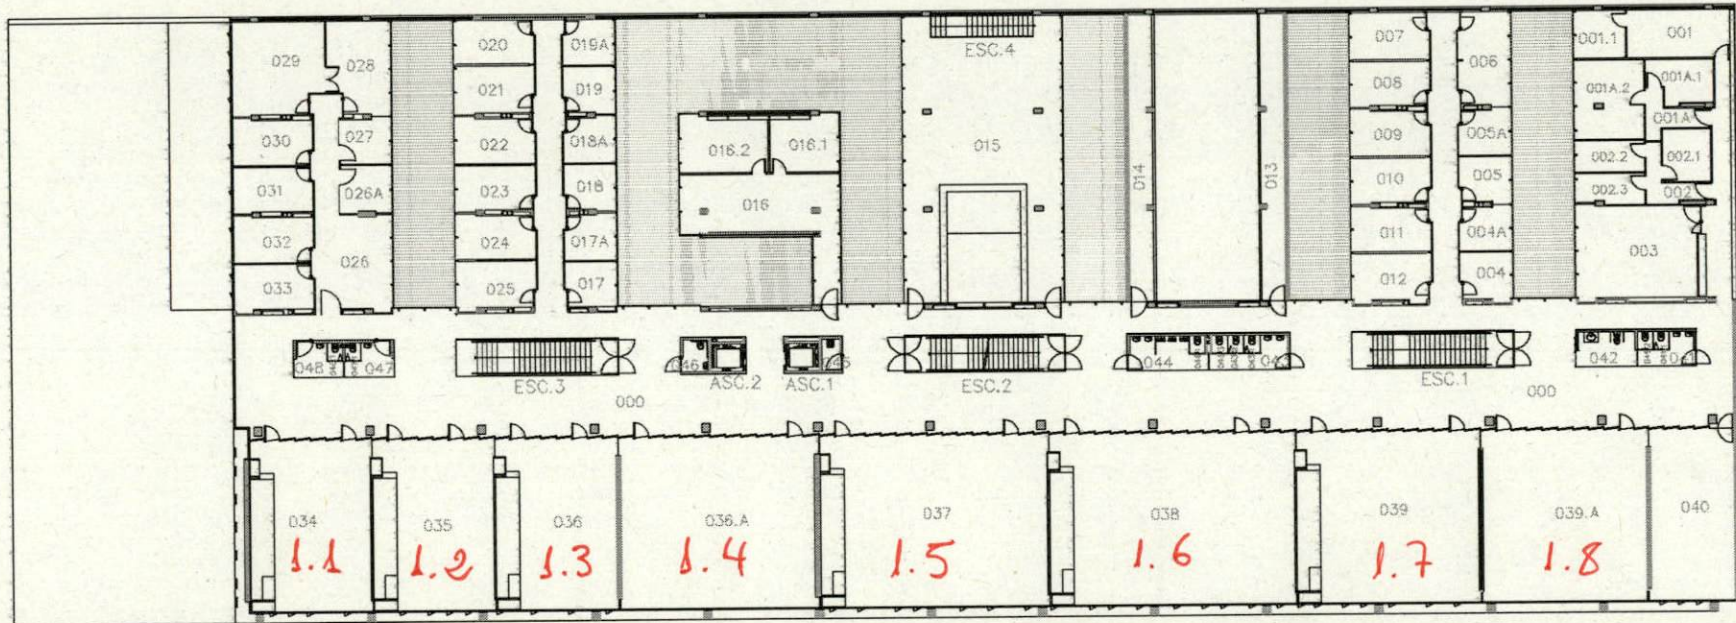

ENTRADA POR PLANTA BAJA

PLANTA 1ª


EDIFICIO 11

FACULTADES DE CIENCIAS DEL TRABAJO
Y TRABAJO SOCIAL

02-CAMPUS DE ESPINARDO
PLANTA PRIMERA

02.ED042.B1.-2

COD. CAMPUS	COD. EDIFICIO	COD. BLOQUE	COD. PLANTA
-------------	---------------	-------------	-------------

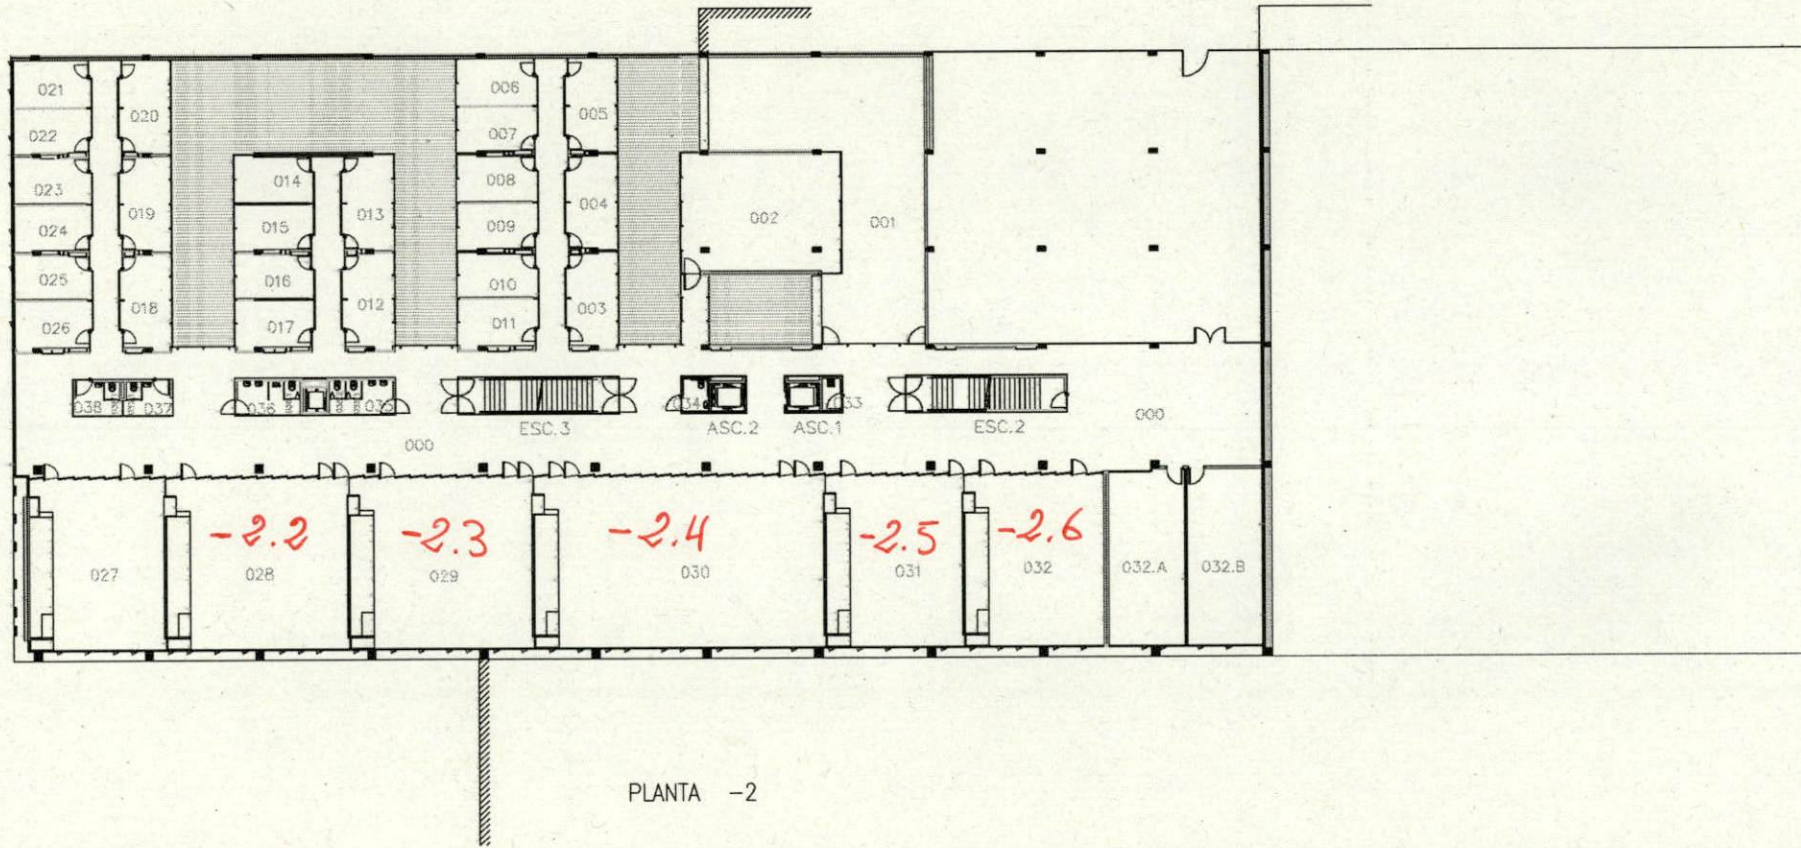

PLANTA -2

FACULTADES DE CIENCIAS DEL TRABAJO
Y TRABAJO SOCIAL




UNIVERSIDAD DE MURCIA
02-CAMPUS DE ESPINARDO
PLANTA MENOS 2

UNIDAD TÉCNICA. SECCIÓN PLANIMETRÍA

Formato:A3 Escala:1/300

ENTRADA PLANTAS -2 y -3

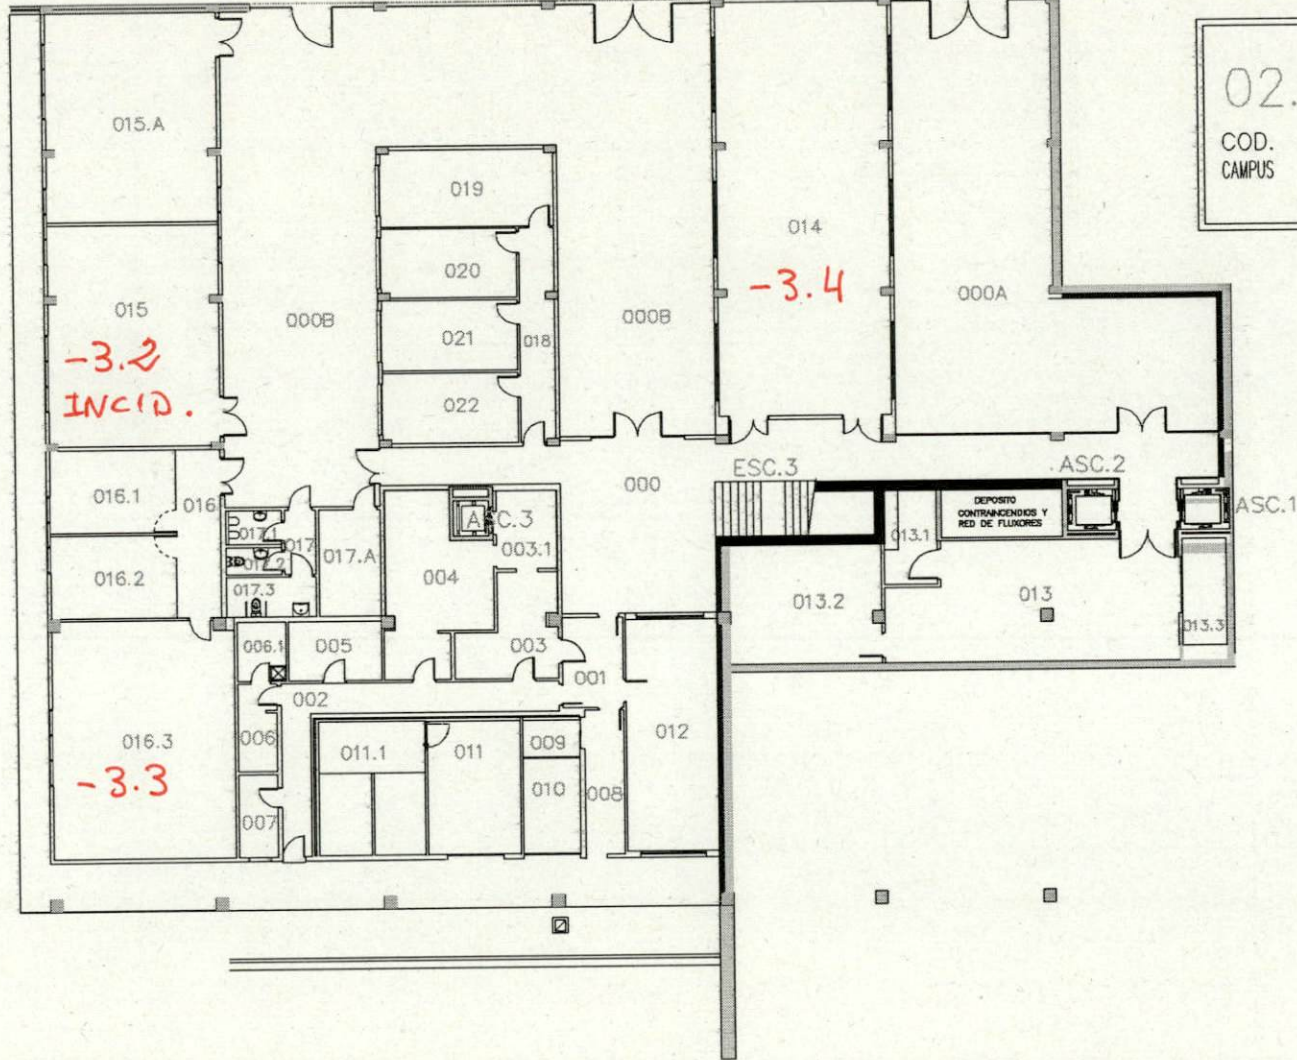

02.ED042.B1.-3			
COD. CAMPUS	COD. EDIFICIO	COD. BLOQUE	COD. PLANTA

PLANTA -3

FACULTADES DE CIENCIAS DEL TRABAJO Y TRABAJO SOCIAL



02-CAMPUS DE ESPINARDO
PLANTA MENOS 3