


02.ED027.B2.0
COD. COD. EDIFICIO COD. COD.
CAMPUS BLOQUE PLANTA




02.ED027.B1.0
COD. COD. EDIFICIO COD. COD.
CAMPUS BLOQUE PLANTA

EDIFICIO 17
FACULTAD DE VETERINARIA
02-CAMPUS DE ESPINARDO
PLANTA BAJA

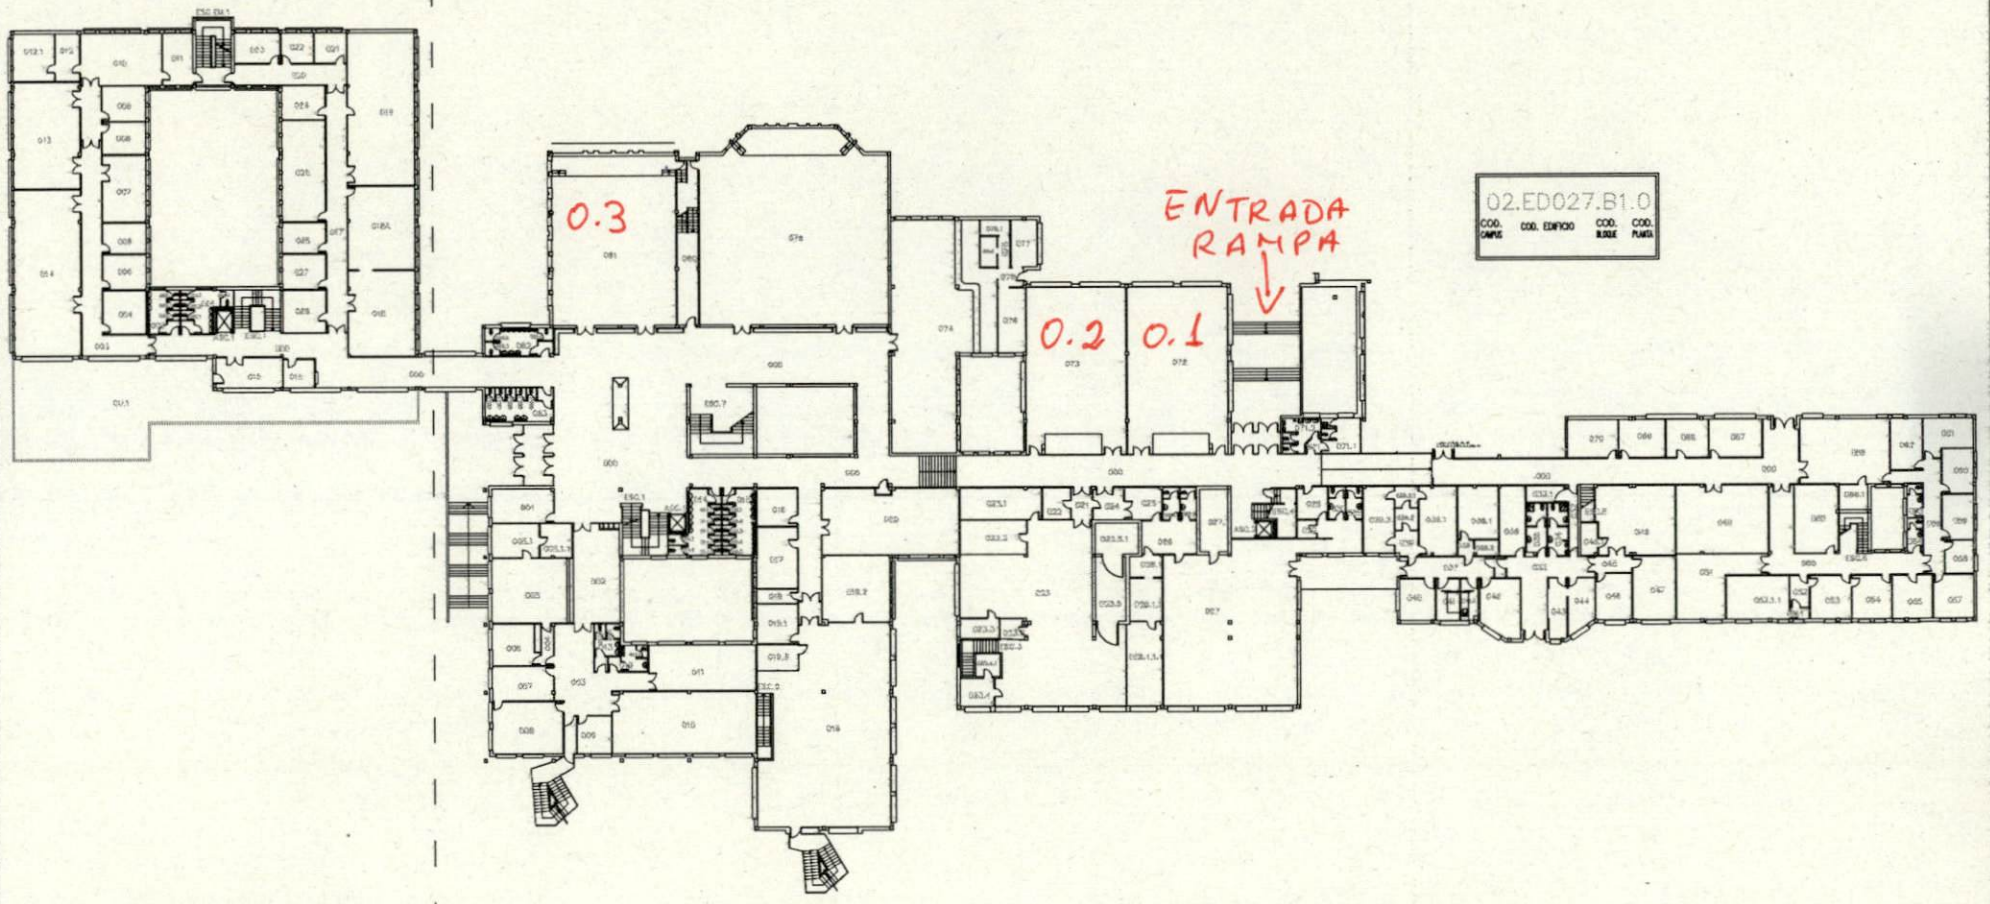

02.ED027.B2.1
 COD. COD. EDIFICIO COD. COD.
 CAMPUS BLOQUE PLANTA

02.ED027.B1.1
 COD. COD. EDIFICIO COD. COD.
 CAMPUS BLOQUE PLANTA

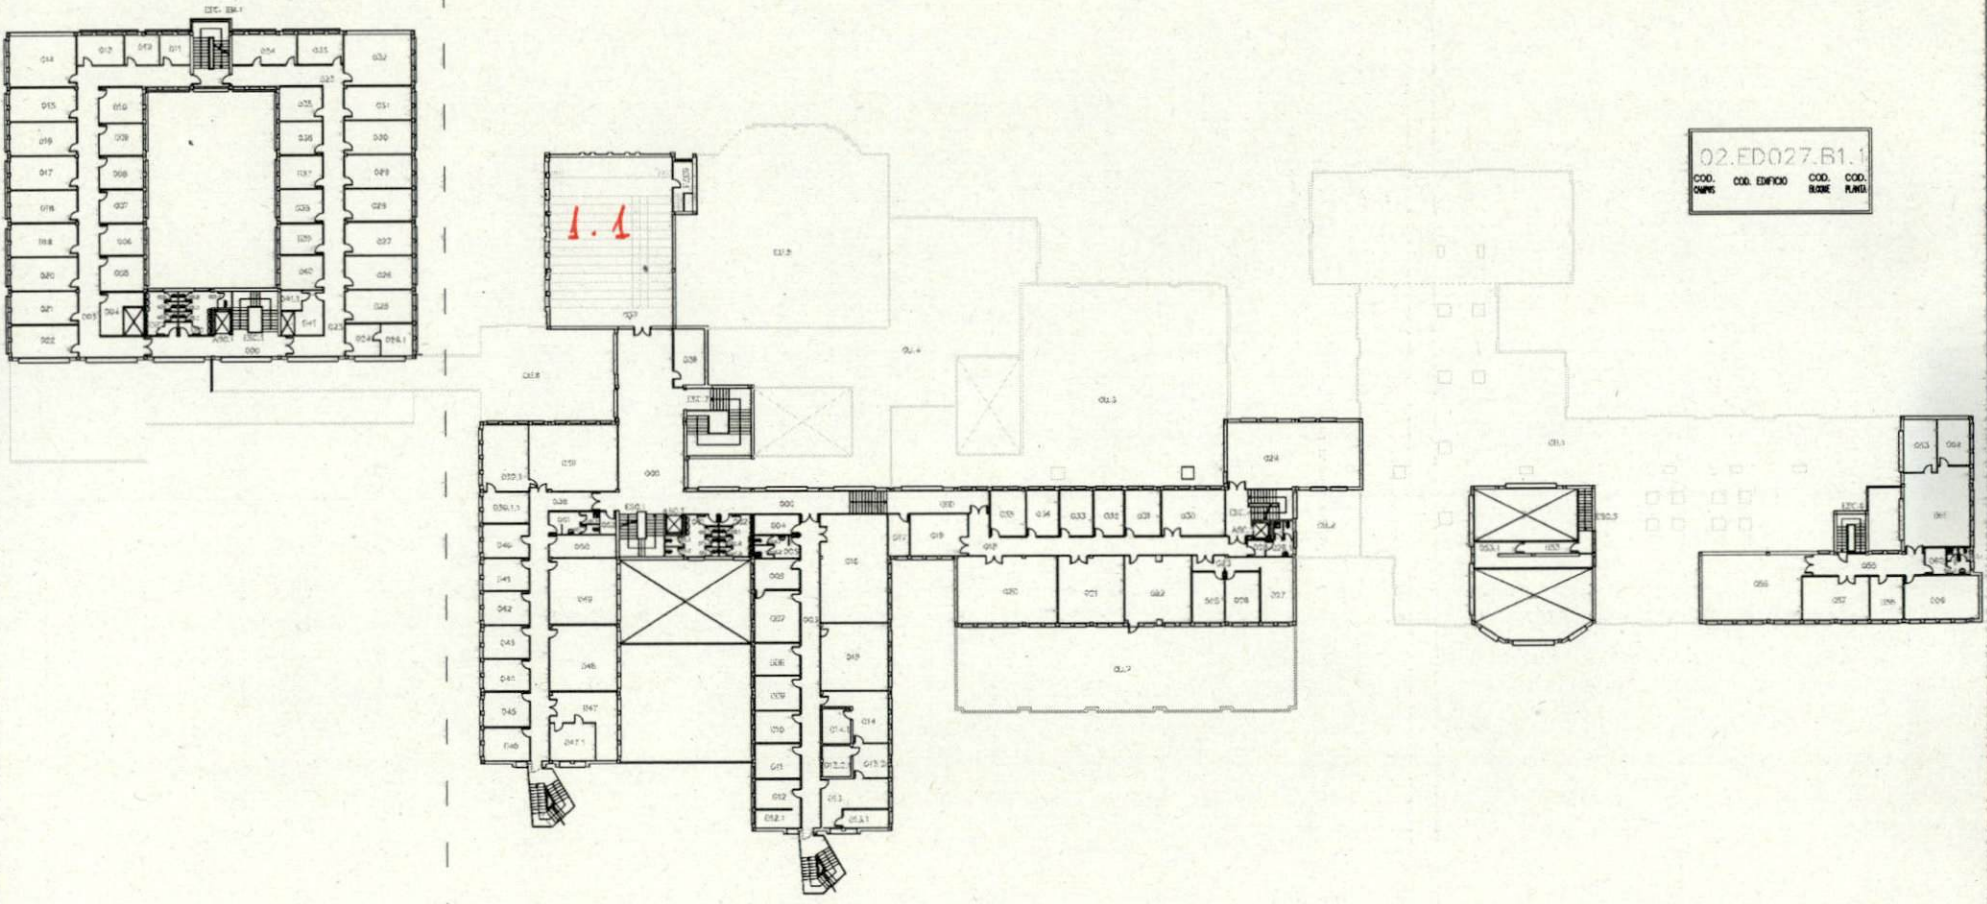



UNIVERSIDAD DE MURCIA
 UNIDAD TÉCNICA. SECCIÓN PLANIMETRÍA

FACULTAD DE VETERINARIA
 02-CAMPUS DE ESPINARDO
 PLANTA PRIMERA


Formato:A3 Escala:1/500



02.ED027.B2.-1
 COD. COD. EDIFICIO COD. COD.
 CAMPUS EDIFICIO BLOQUE PLANTA

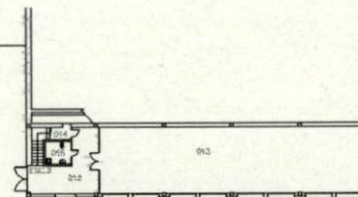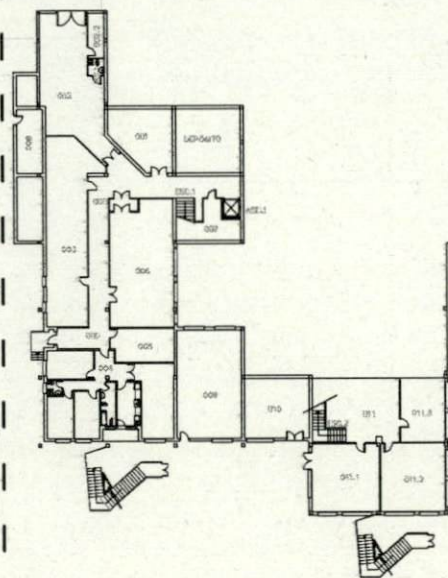

02.ED027.B1.-1
 COD. COD. EDIFICIO COD. COD.
 CAMPUS EDIFICIO BLOQUE PLANTA

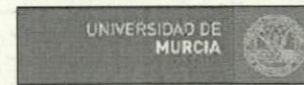

UNIVERSIDAD DE MURCIA
 UNIDAD TÉCNICA, SECCIÓN PLANIMETRÍA

FACULTAD DE VETERINARIA
 02-CAMPUS DE ESPINARDO
 PLANTA MENOS 1

Formato:A3 Escala:1/500