


02.ED039.B1.0

COD. COD. EDIFICIO COD. COD.
CAMPUS BLOQUE PLANTA

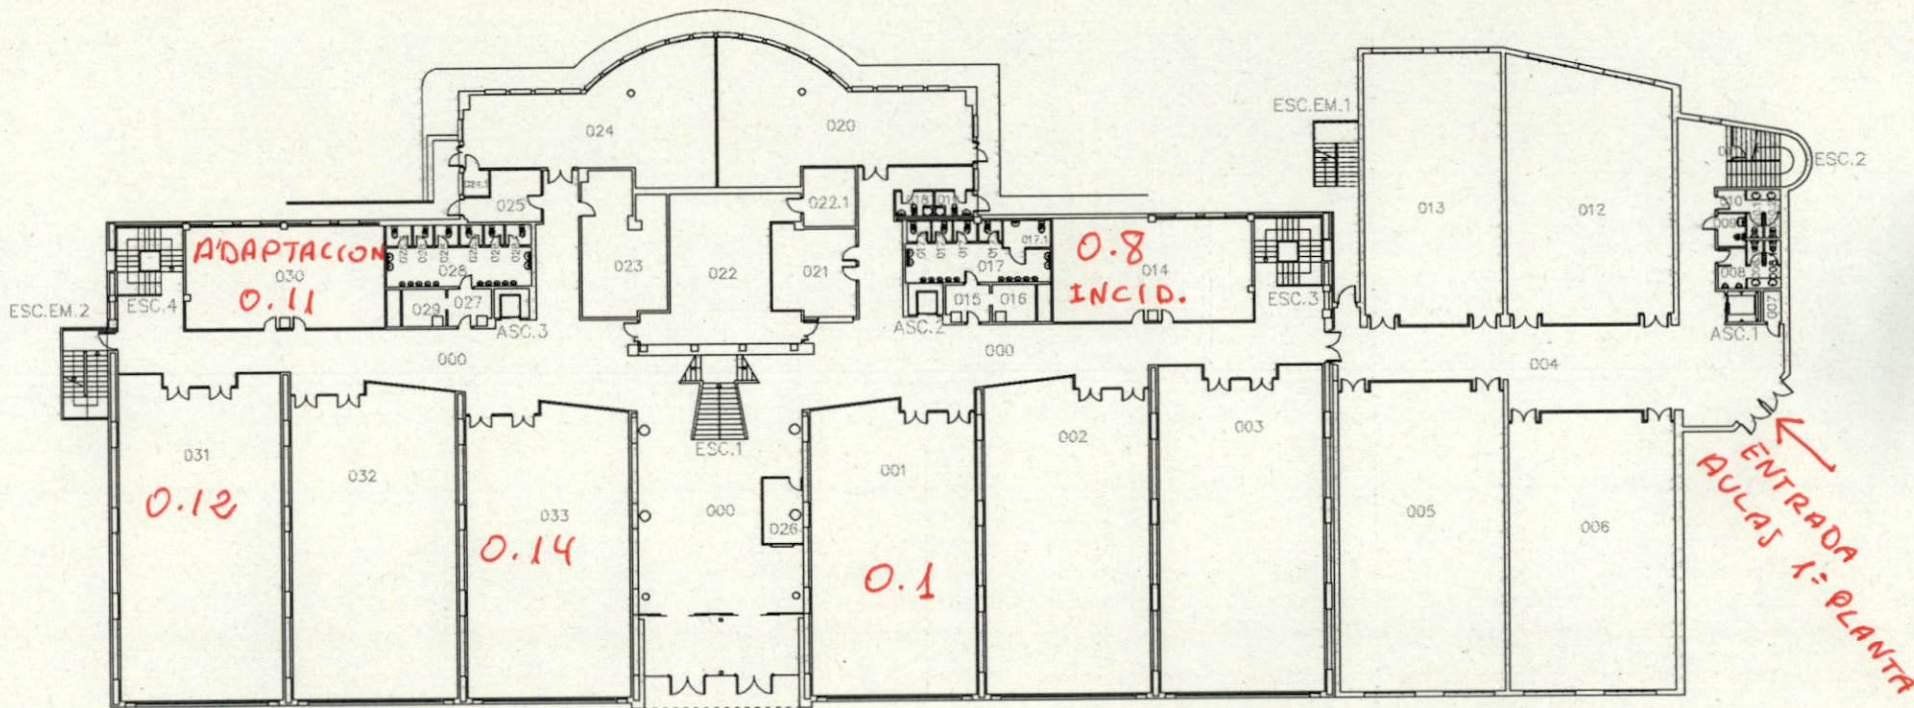


EDIFICIO 10

AULARIO GINER DE LOS RIOS
02-CAMPUS DE ESPINARDO
PLANTA BAJA

UNIVERSIDAD DE
MURCIA



02.ED039.B1.1
 COD. COD. EDIFICIO COD. COD.
 CAMPUS BLOQUE PLANTA

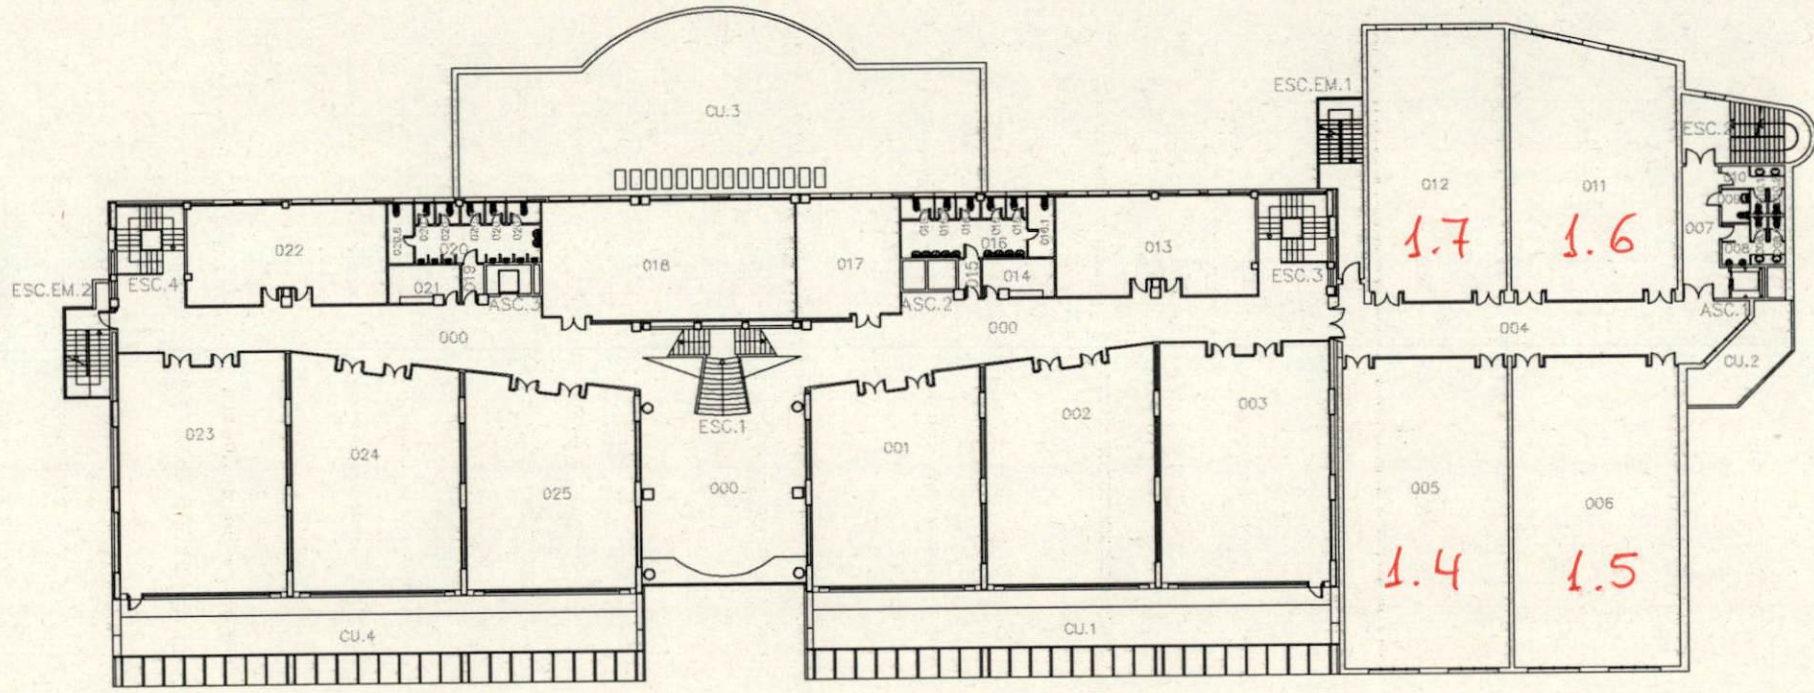

AULARIO GINER DE LOS RIOS
 02-CAMPUS DE ESPINARDO
 PLANTA PRIMERA