



02.ED037.B1.-1
 COD. COD. EDIFICIO COD. COD.
 CAMPUS BLOQUE PLANTA

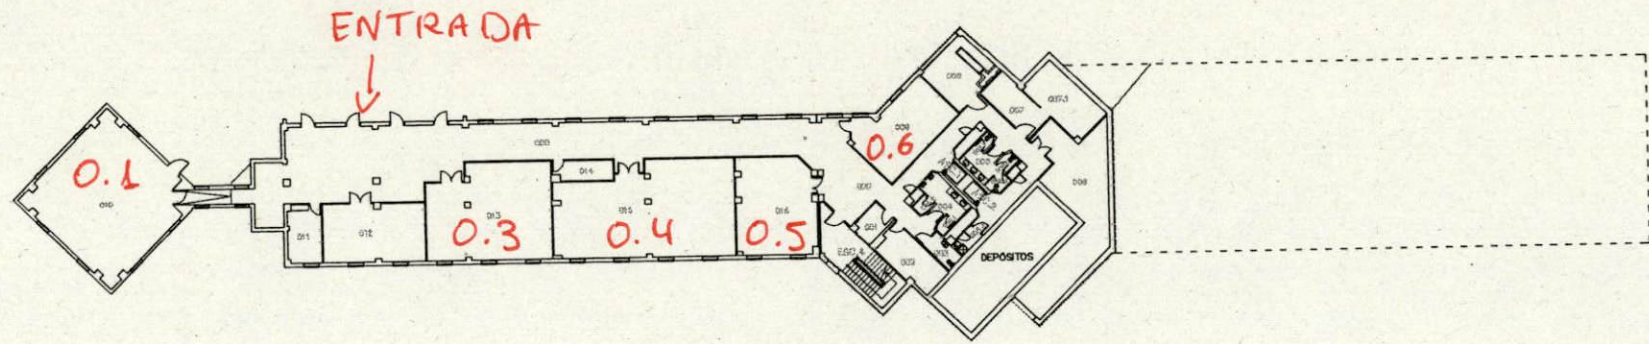

PLANTA MENOS 1

02.ED037.B1.0
 COD. COD. EDIFICIO COD. COD.
 CAMPUS BLOQUE PLANTA

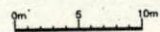

FACULTAD FILOSOFIA - EDIF. 12




EDIFICIO LUIS VIVES
 02-CAMPUS DE ESPINARDO
 PLANTAS MENOS 1 y BAJA

Formato:A3 Escala:1/400

UNIDAD TÉCNICA. SECCIÓN PLANIMETRÍA

02.ED037.B1.1
 COD. COD. EDIFICIO COD. COD.
 CAMPUS EDIFICIO BLOQUE PLANTA

02.ED037.B1.2
 COD. COD. EDIFICIO COD. COD.
 CAMPUS EDIFICIO BLOQUE PLANTA

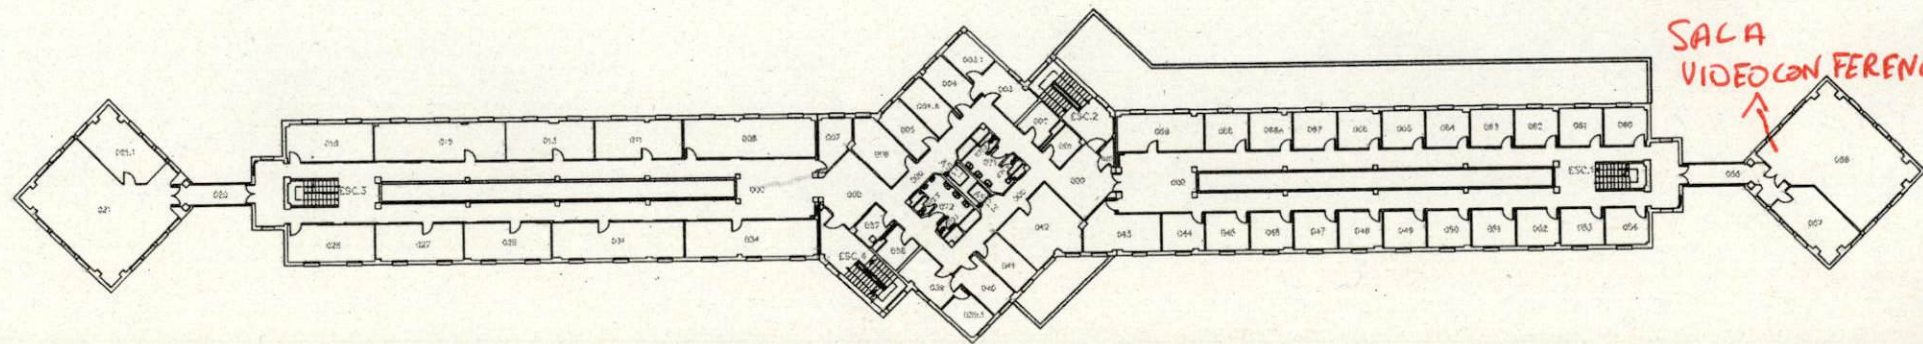

PLANTA 2ª

