
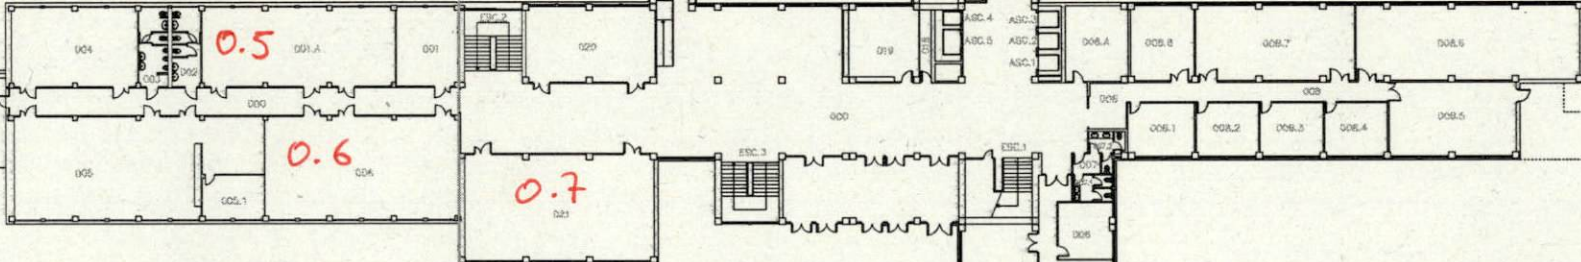


02.ED029.B3.0

COD. COD. EDIFICIO COD. COD.  
CAMPUS BLOQUE PLANTA

02.ED029.B2.0

COD. COD. EDIFICIO COD. COD.  
CAMPUS BLOQUE PLANTA

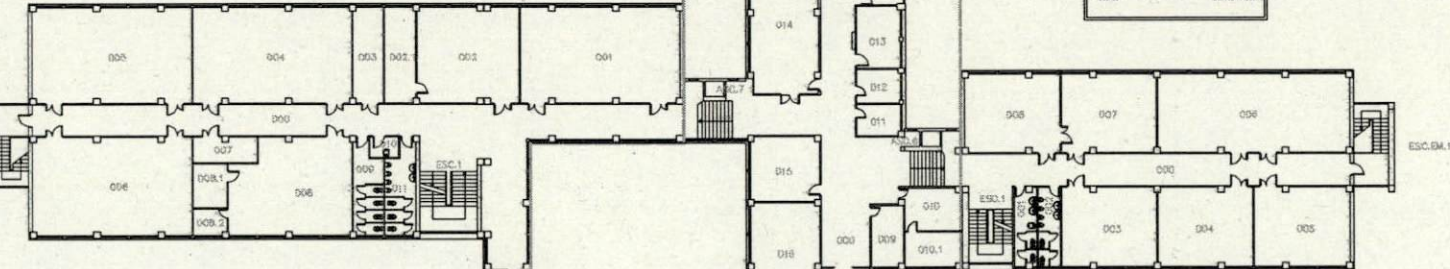

0.5

0.6

0.7

02.ED029.B4.0


COD. COD. EDIFICIO COD. COD.  
CAMPUS BLOQUE PLANTA


02.ED029.B1.0

COD. COD. EDIFICIO COD. COD.  
CAMPUS BLOQUE PLANTA



**EDIFICIO 20**  
**FACULTAD DE BIOLOGÍA**  
**02-CAMPUS DE ESPINARDO**  
**PLANTA BAJA**

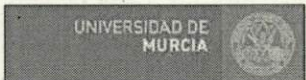

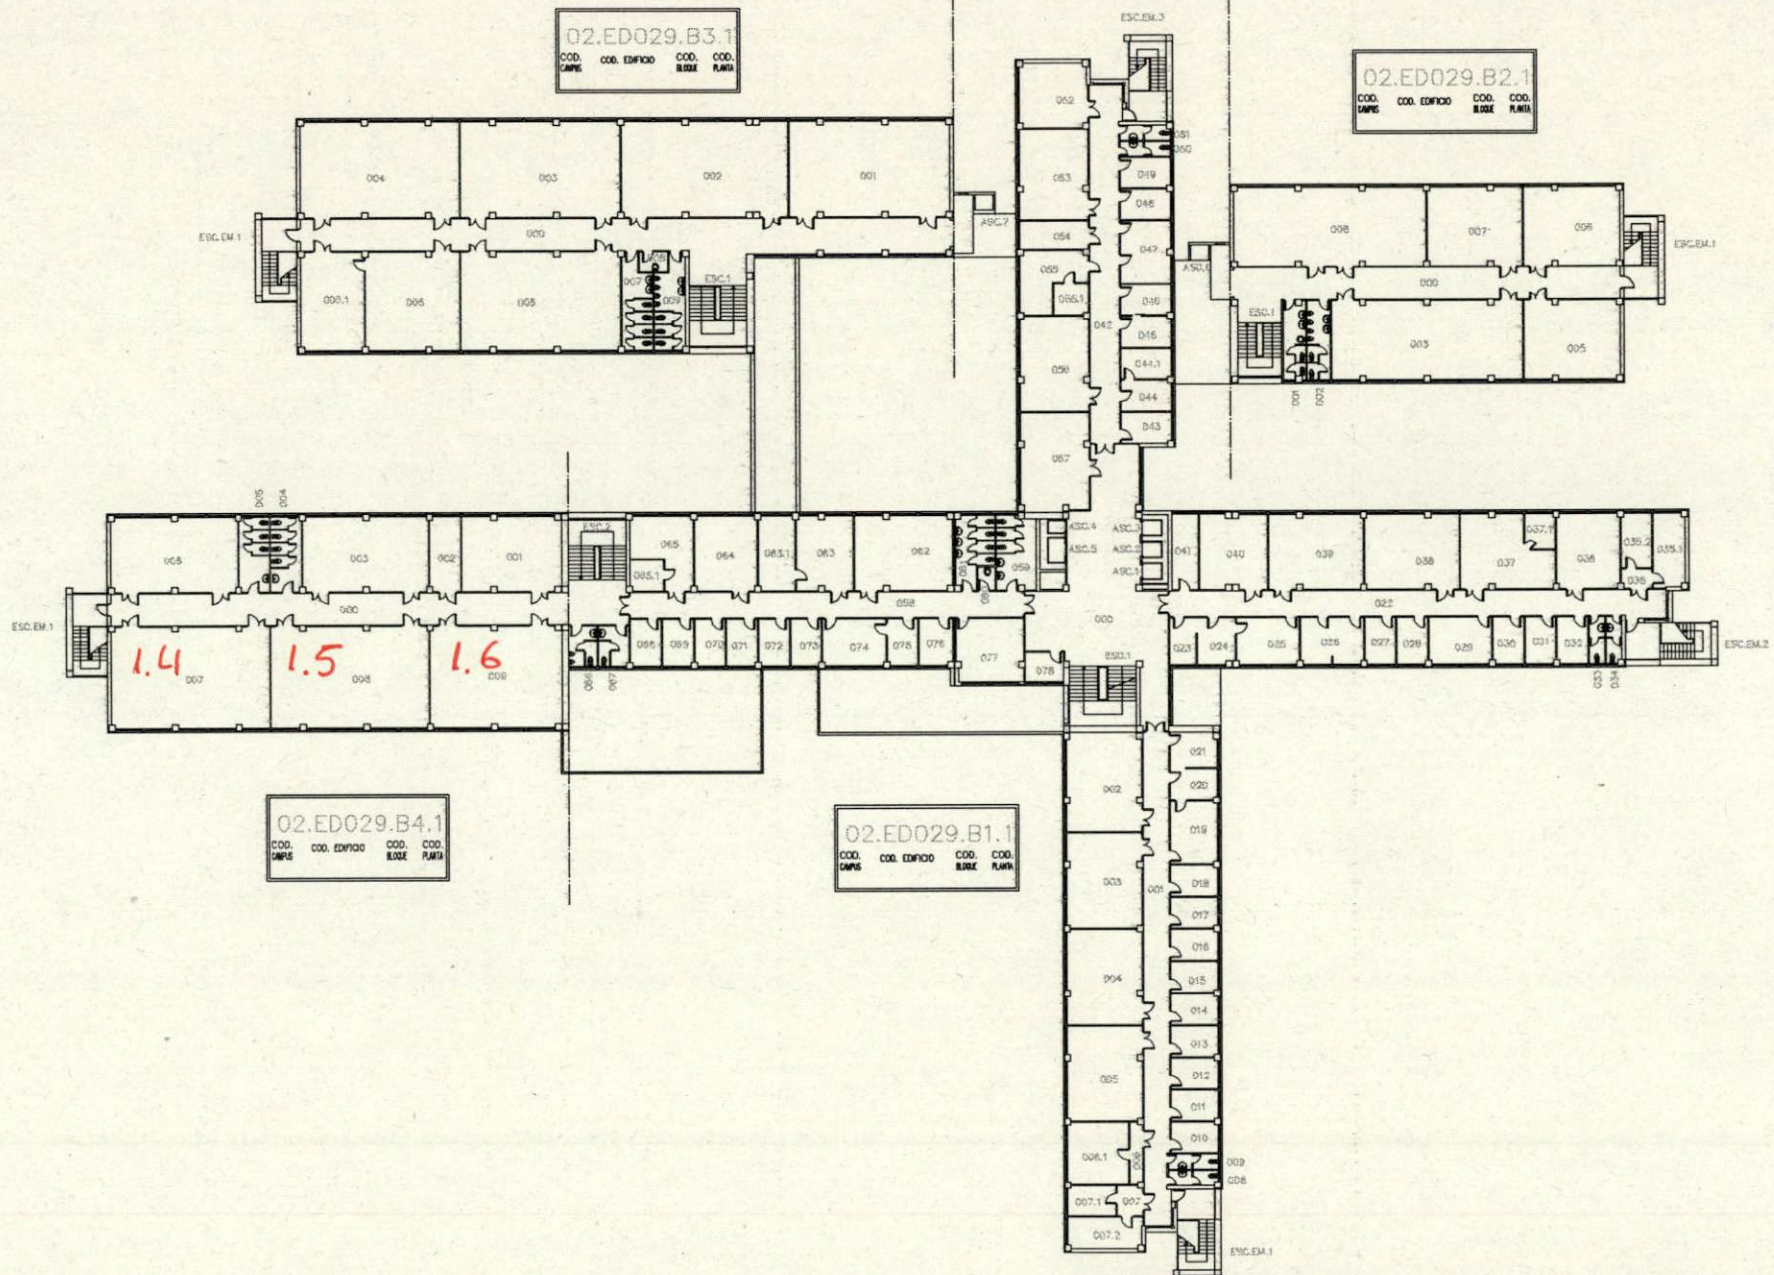


02.ED029.B3.1  
 COD. COD. EDIFICIO COD. COD.  
 CAMPUS BLOQUE PLANTA

02.ED029.B2.1  
 COD. COD. EDIFICIO COD. COD.  
 CAMPUS BLOQUE PLANTA


02.ED029.B4.1  
 COD. COD. EDIFICIO COD. COD.  
 CAMPUS BLOQUE PLANTA

02.ED029.B1.1  
 COD. COD. EDIFICIO COD. COD.  
 CAMPUS BLOQUE PLANTA

1.4  
 1.5  
 1.6

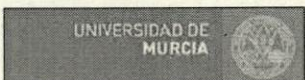


FACULTAD DE BIOLOGÍA  
 02-CAMPUS DE ESPINARDO  
 PLANTA 1ª

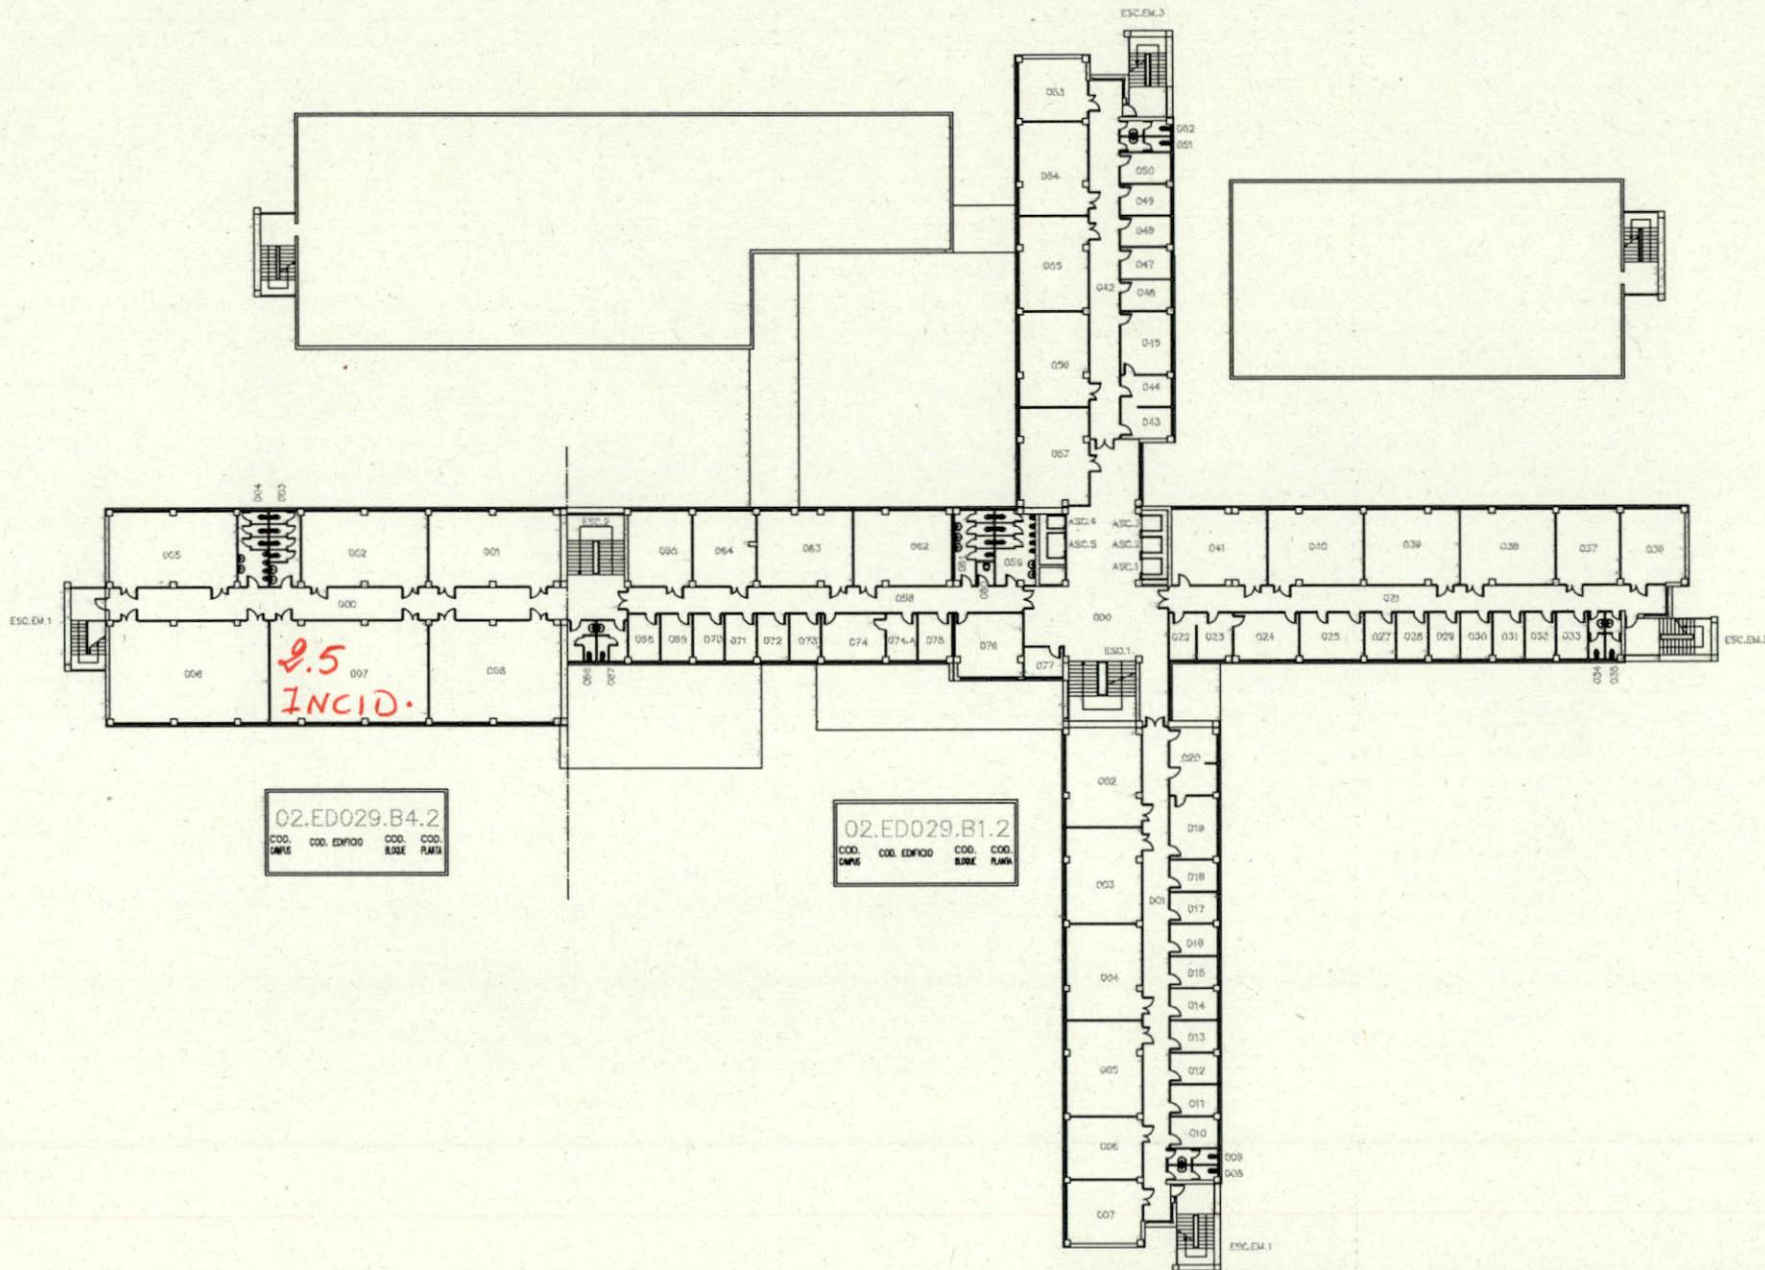

02.ED029.B4.2  
 COO. CAMPUS COO. EDIFICIO COO. BARRIO COO. PLANTA

02.ED029.B1.2  
 COO. CAMPUS COO. EDIFICIO COO. BARRIO COO. PLANTA

2.5  
 INCID.

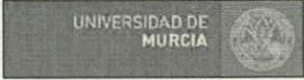

FACULTAD DE BIOLOGÍA  
 02-CAMPUS DE ESPINARDO  
 PLANTA 2ª