


02.ED034.B1.0
 COD. COD. EDIFICIO COD. COD.
 CAMPUS BLOQUE PLANTA

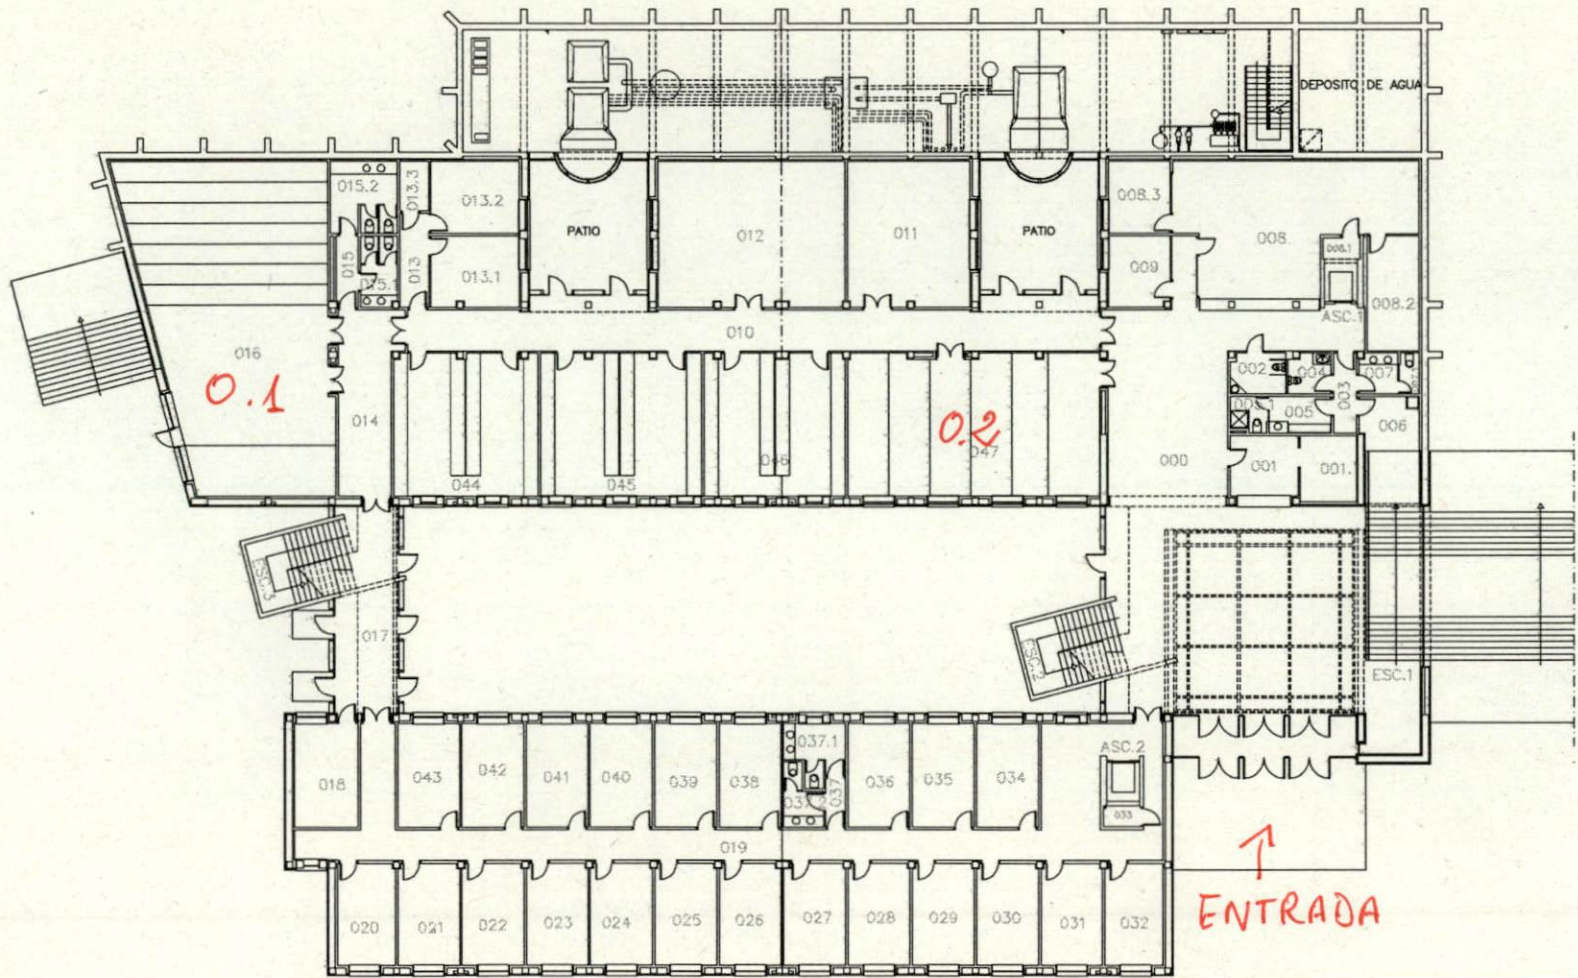

↑
ENTRADA

EDIFICIO N=3



FACULTAD DE COMUNICACIÓN Y DOCUMENTACIÓN
 02-CAMPUS DE ESPINARDO
 PLANTA BAJA

02.ED034.B1.1

COD. CAMPUS	COD. EDIFICIO	COD. BLOQUE	COD. PLANTA
-------------	---------------	-------------	-------------

