


01.ED012.B1.2

COD. CAMPUS	COD. EDIFICIO	COD. BLOQUE	COD. PLANTA
-------------	---------------	-------------	-------------

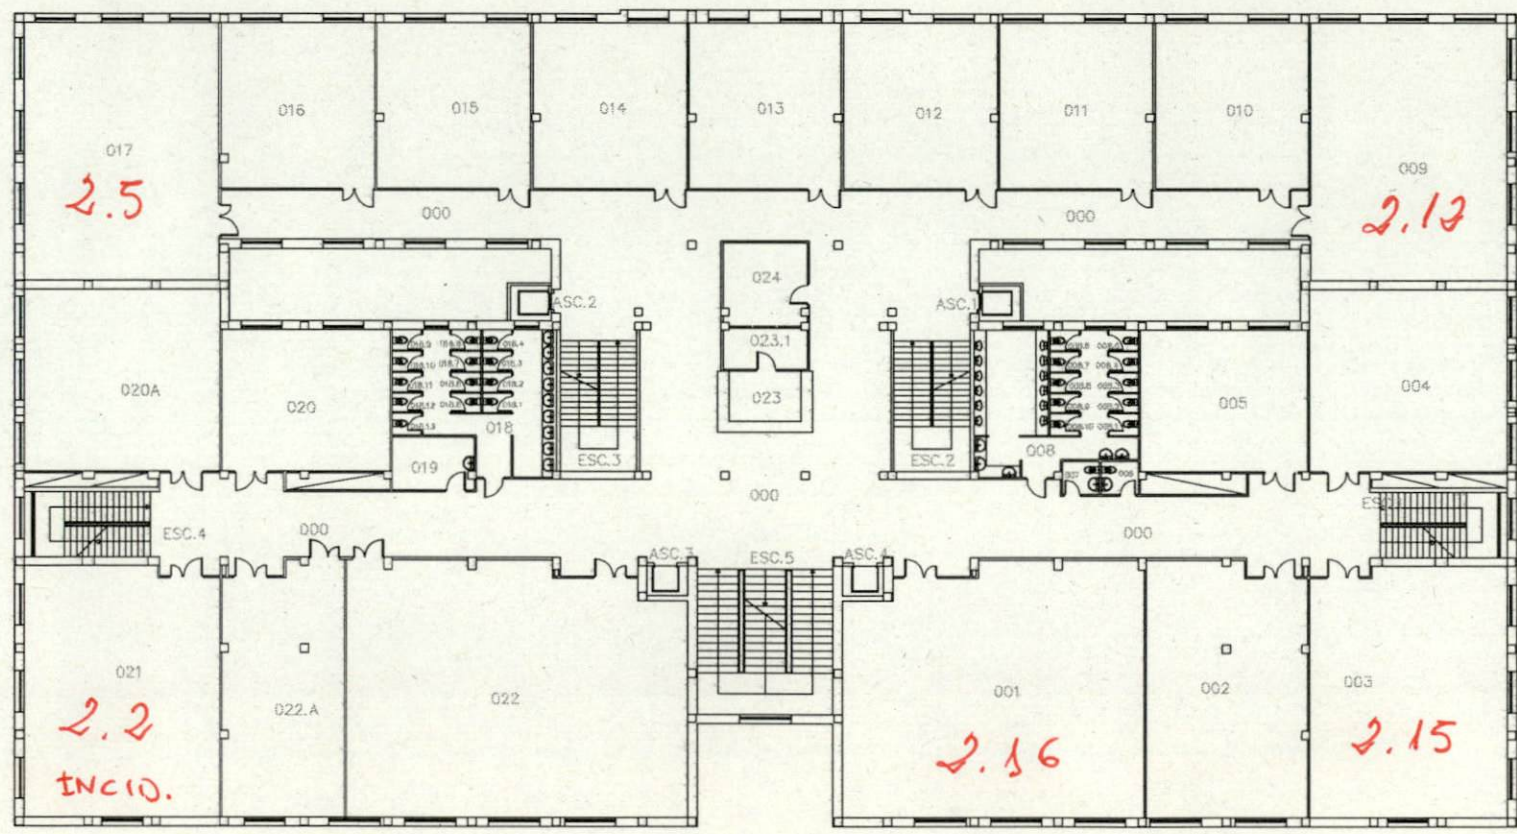

AULARIO GENERAL DE LA MERCED
01-CAMPUS DE MURCIA (CAMPUS DE LA MERCED)
PLANTA SEGUNDA

Formato:A3 Escala:1/250