


FACULTAD DE CIENCIAS ECONÓMICAS Y EMPRESARIALES

Campus de Vegazana, s/n 24071 León


AULAS	
Planta baja	AULA 1
Planta baja	AULA 2
Planta baja	AULA 3
Planta baja	AULA 4
Planta baja	AULA 5
Planta baja	AULA 9

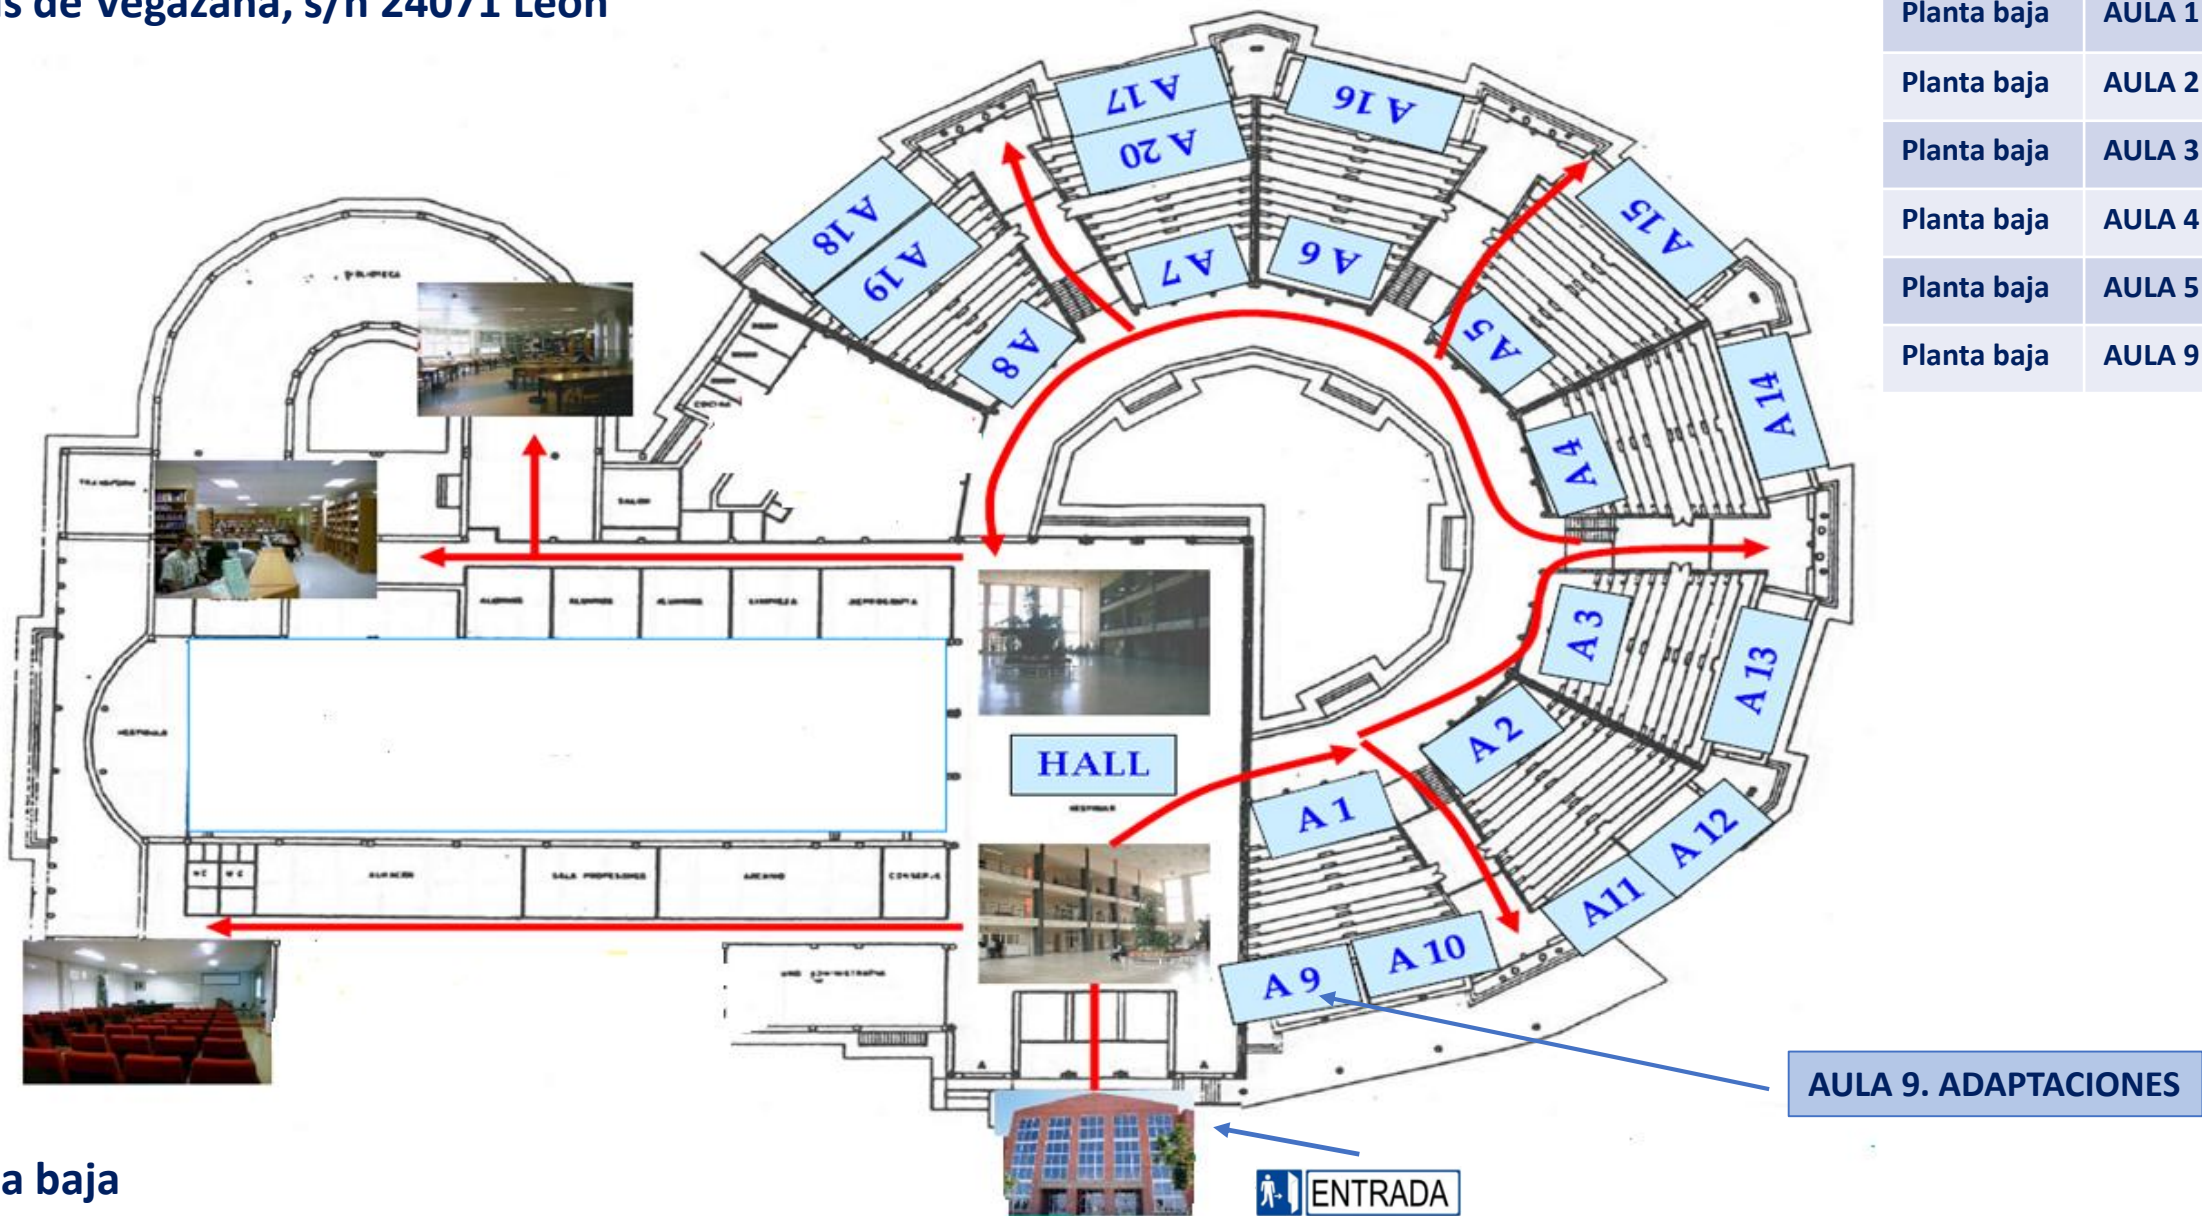

Planta baja

FACULTAD DE DERECHO

Campus de Vegazana, s/n 24071 León

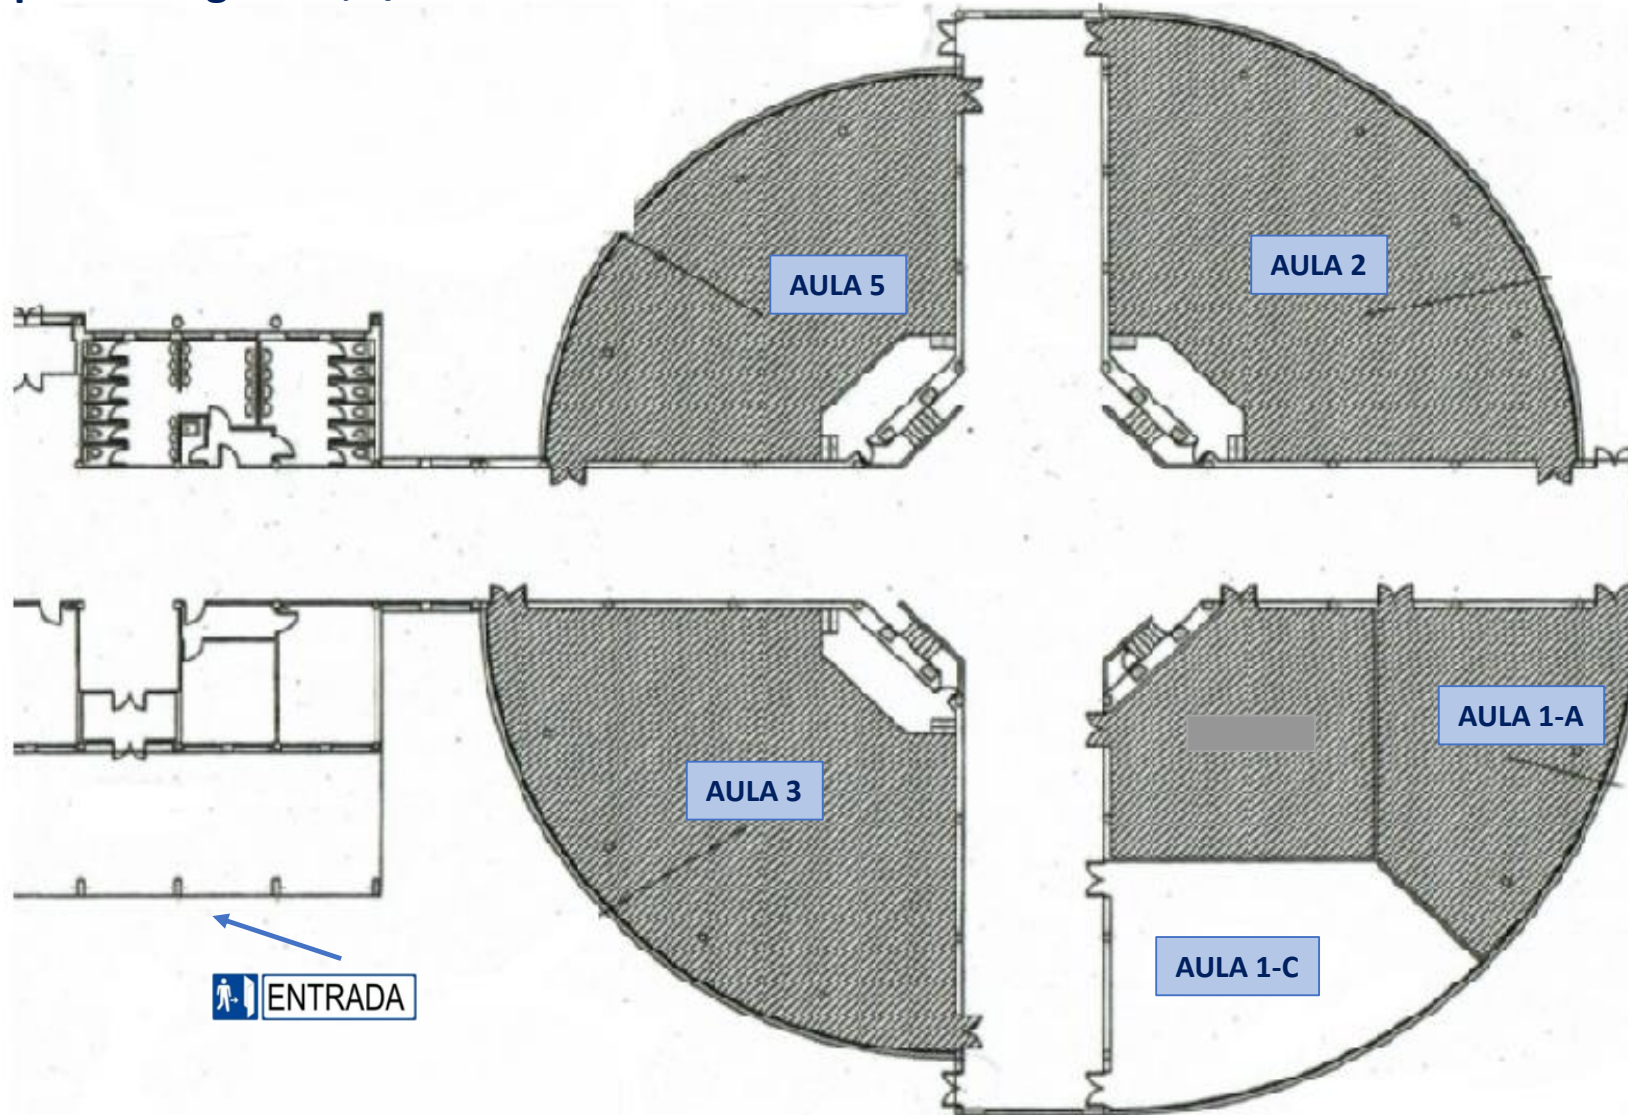


AULAS	
Planta baja	AULA 1-A
Planta baja	AULA 1-C
Planta baja	AULA 2
Planta baja	AULA 3
Planta baja	AULA 5

Planta baja

FACULTAD DE DERECHO

Campus de Vegazana, s/n 24071 León

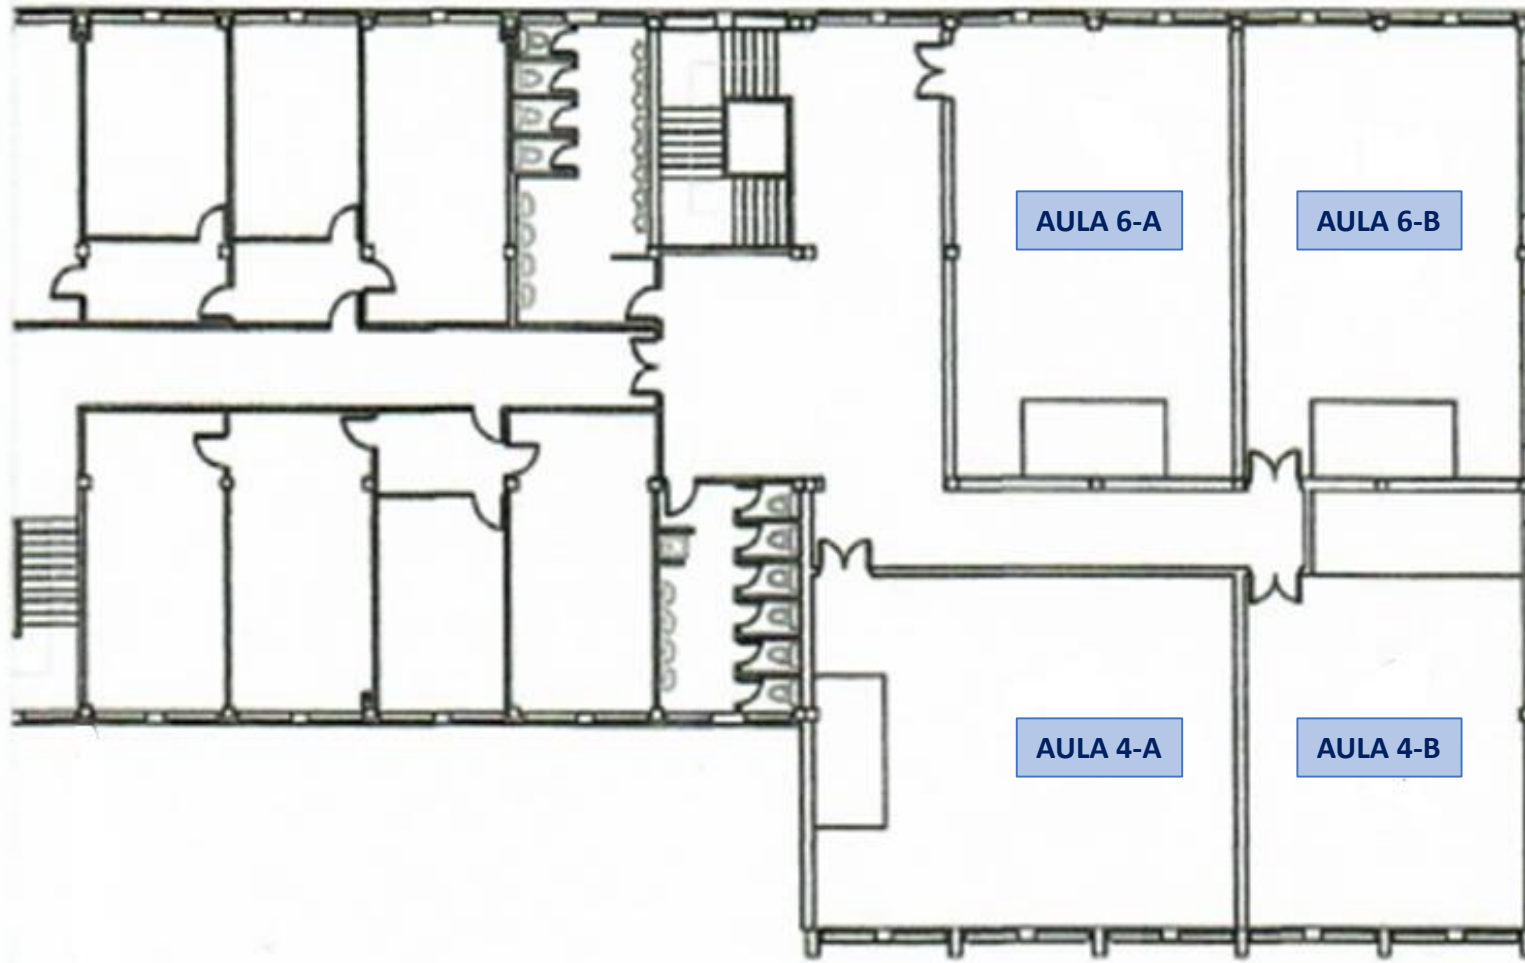


AULAS	
Planta 1ª	AULA 4-A
Planta 1ª	AULA 4-B
Planta 1ª	AULA 6-A
Planta 1ª	AULA 6-B

Planta Primera

FACULTAD DE INGENIERÍA INDUSTRIAL E INFORMÁTICA

Campus de Vegazana, s/n 24071 León

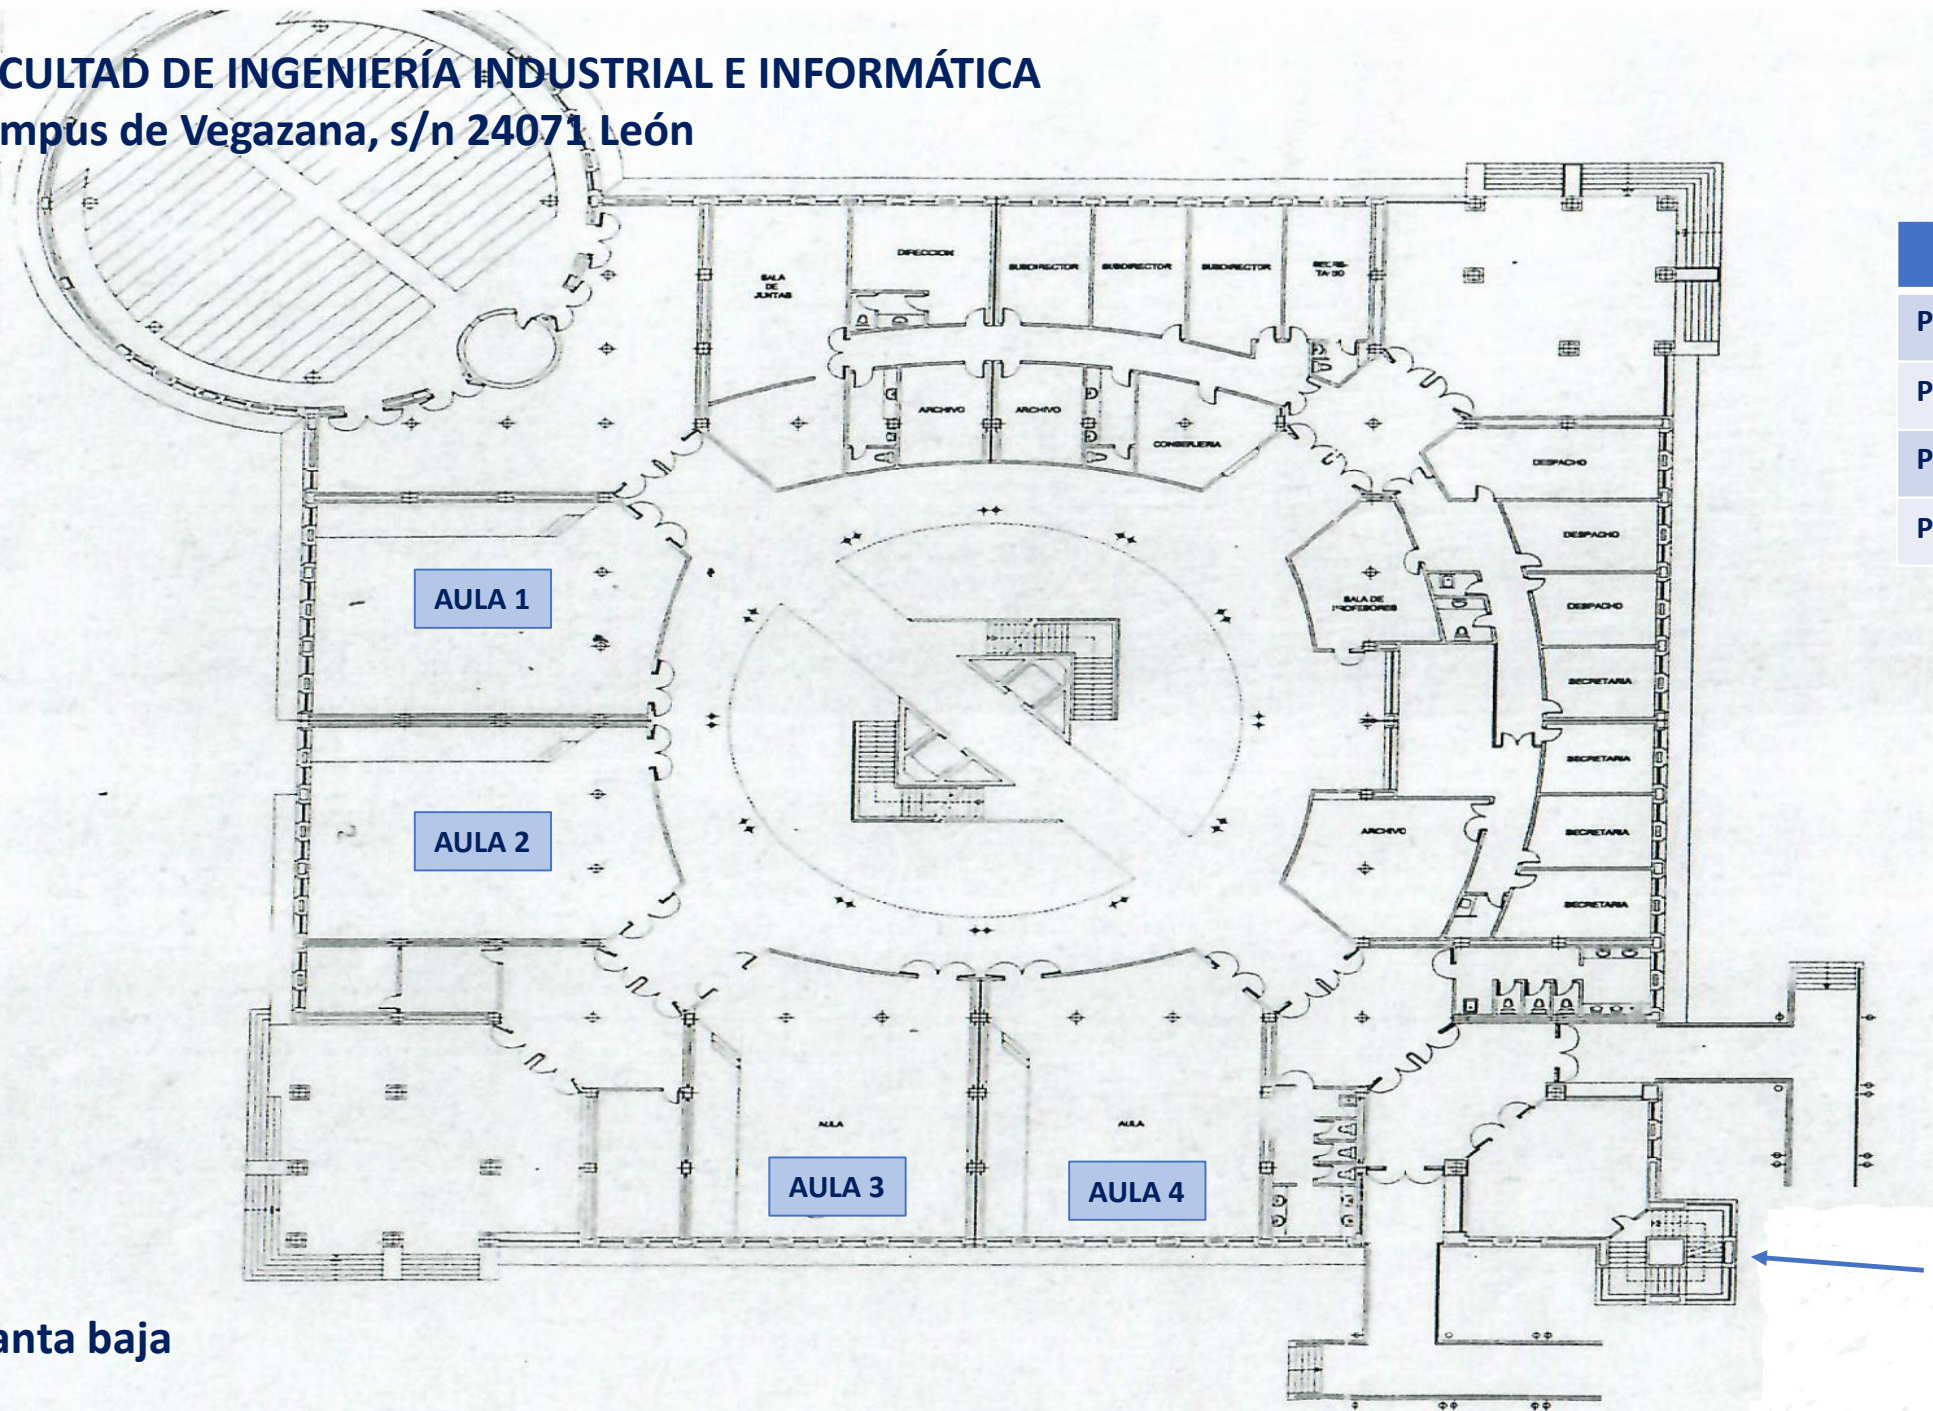

AULAS	
Planta baja	AULA 1
Planta baja	AULA 2
Planta baja	AULA 3
Planta baja	AULA 4

Planta baja

ENTRADA