

Facultad de
Ciencias
Económicas
y
Empresariales


Campus Esgueva

PLANTA BAJA

LEYENDA SEÑALIZACIÓN DE RECORRIDOS Y SEÑALIZACIÓN-COVID 19

ENTRADA A EDIFICIO / ESCALERA DE SUBIDA			
SALIDA DE EDIFICIO / ESCALERA DE BAJADA			
DIRECCIÓN SEGURA RECORRIDO			
SEÑAL INDICADORA RECORRIDO			
SEÑALIZACIÓN EN EL SUELO SEPARACIÓN 1,5 METROS			
BANDAS DE SEPARACIÓN DOBLE SENTIDO			
IDENTIFICADOR AULA / OCUPACIÓN	<table border="1" style="display: inline-table; vertical-align: middle;"> <tr> <td style="padding: 2px;">aula</td> </tr> <tr> <td style="padding: 2px;">ocup</td> </tr> </table>	aula	ocup
aula			
ocup			

MAPA DE ITINERARIOS Y ESPACIOS DOCENTES SEGUROS. PLANTA BAJA

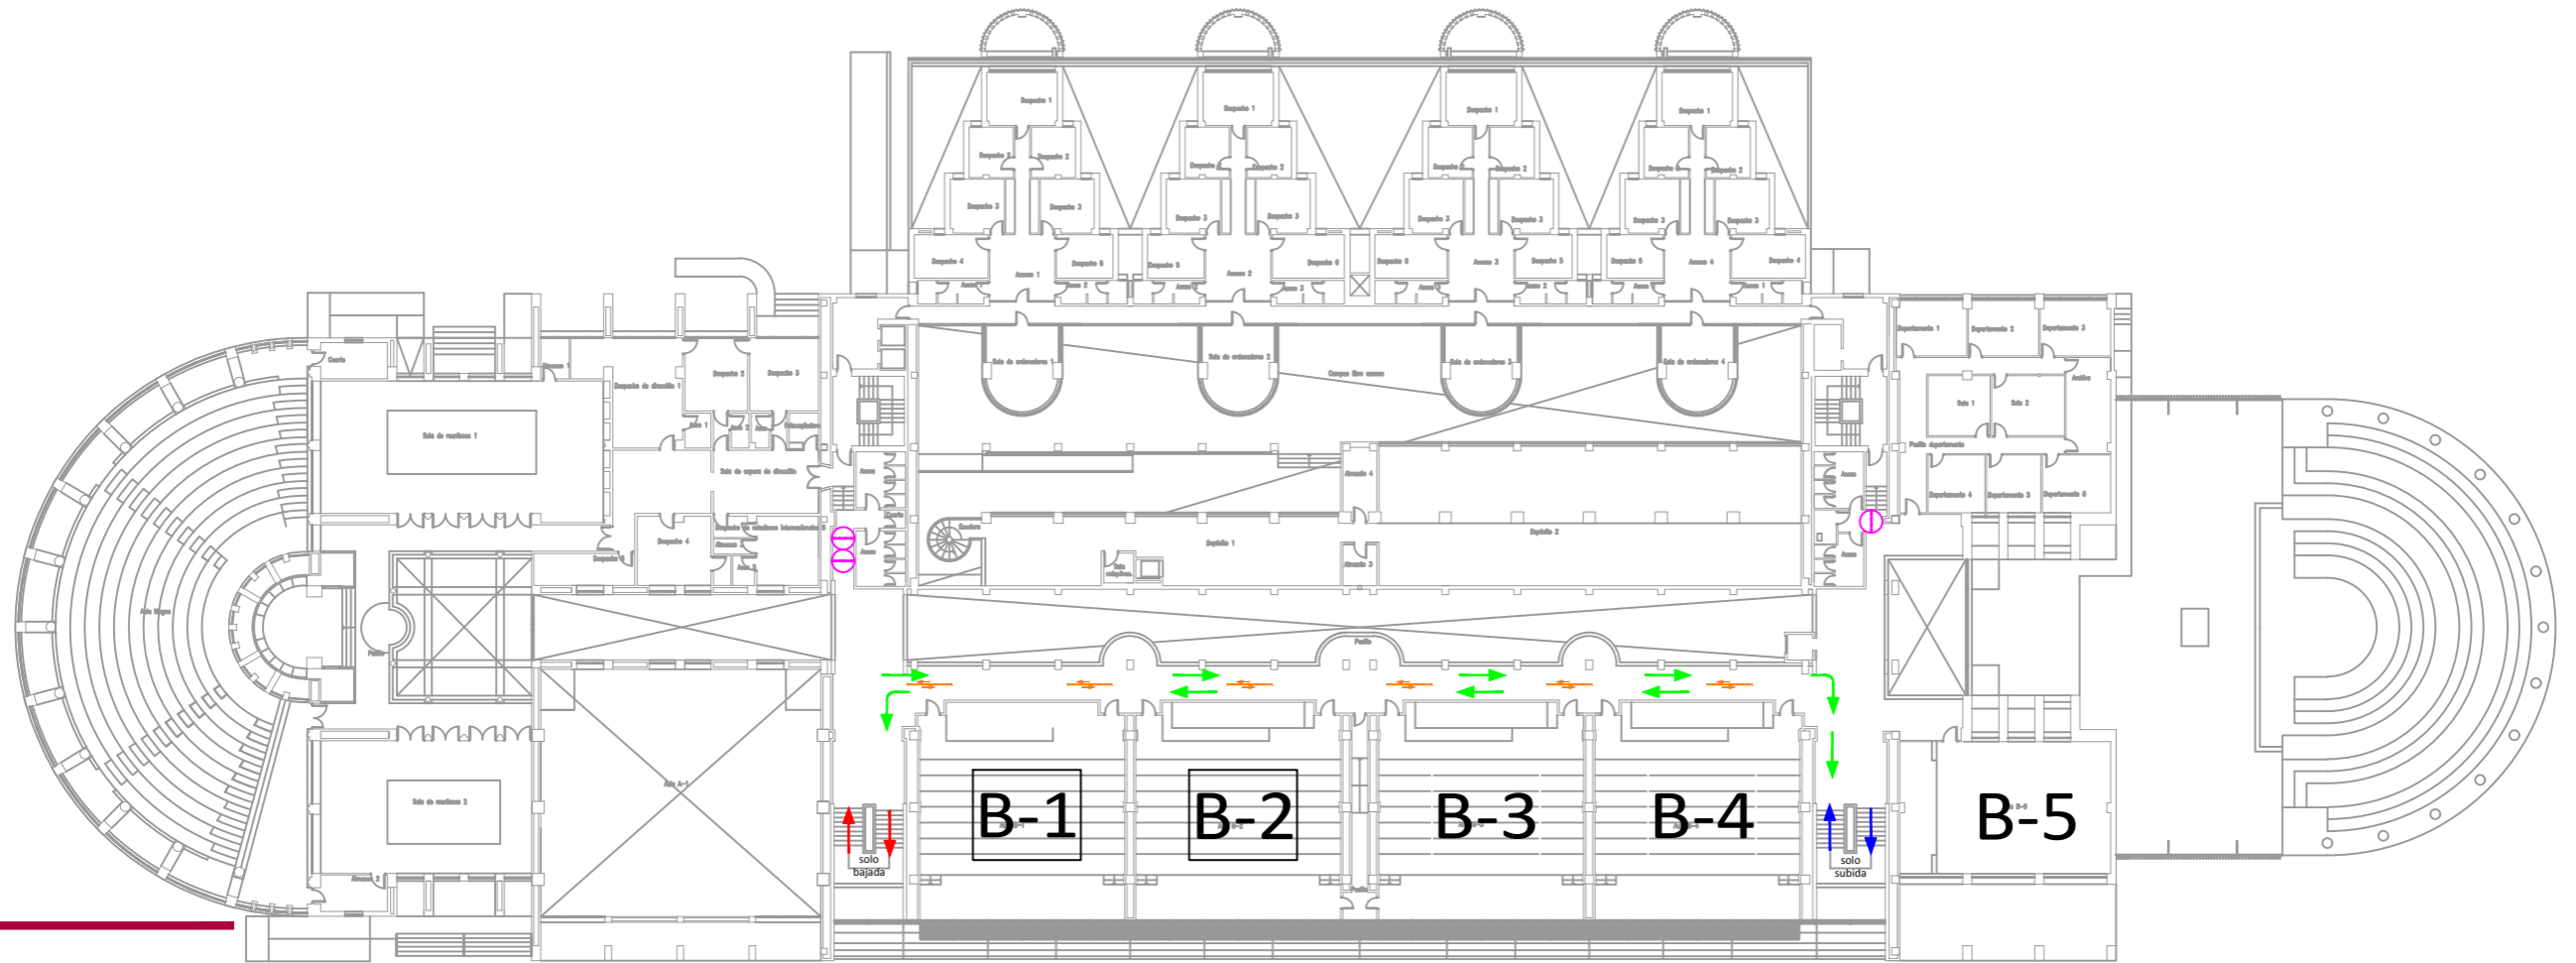


Facultad de
Ciencias
Económicas
y
Empresariales


Campus Esgueva

PLANTA PRIMERA

LEYENDA SEÑALIZACIÓN DE RECORRIDOS Y SEÑALIZACIÓN-COVID 19

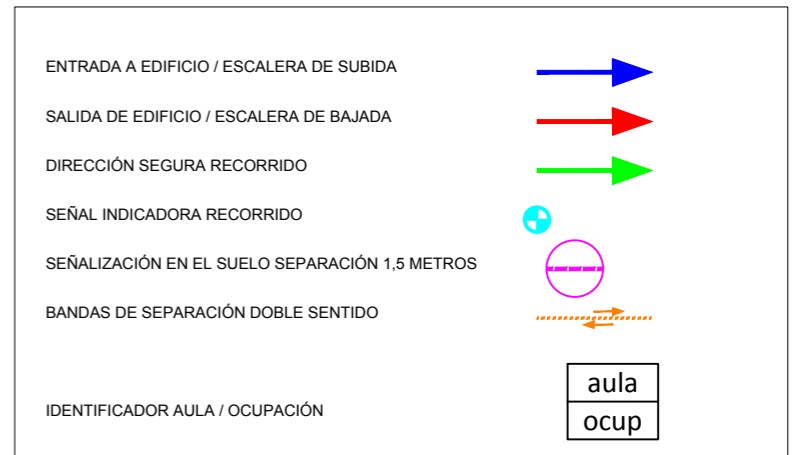

MAPA DE ITINERARIOS Y ESPACIOS DOCENTES SEGUROS. PLANTA PRIMERA

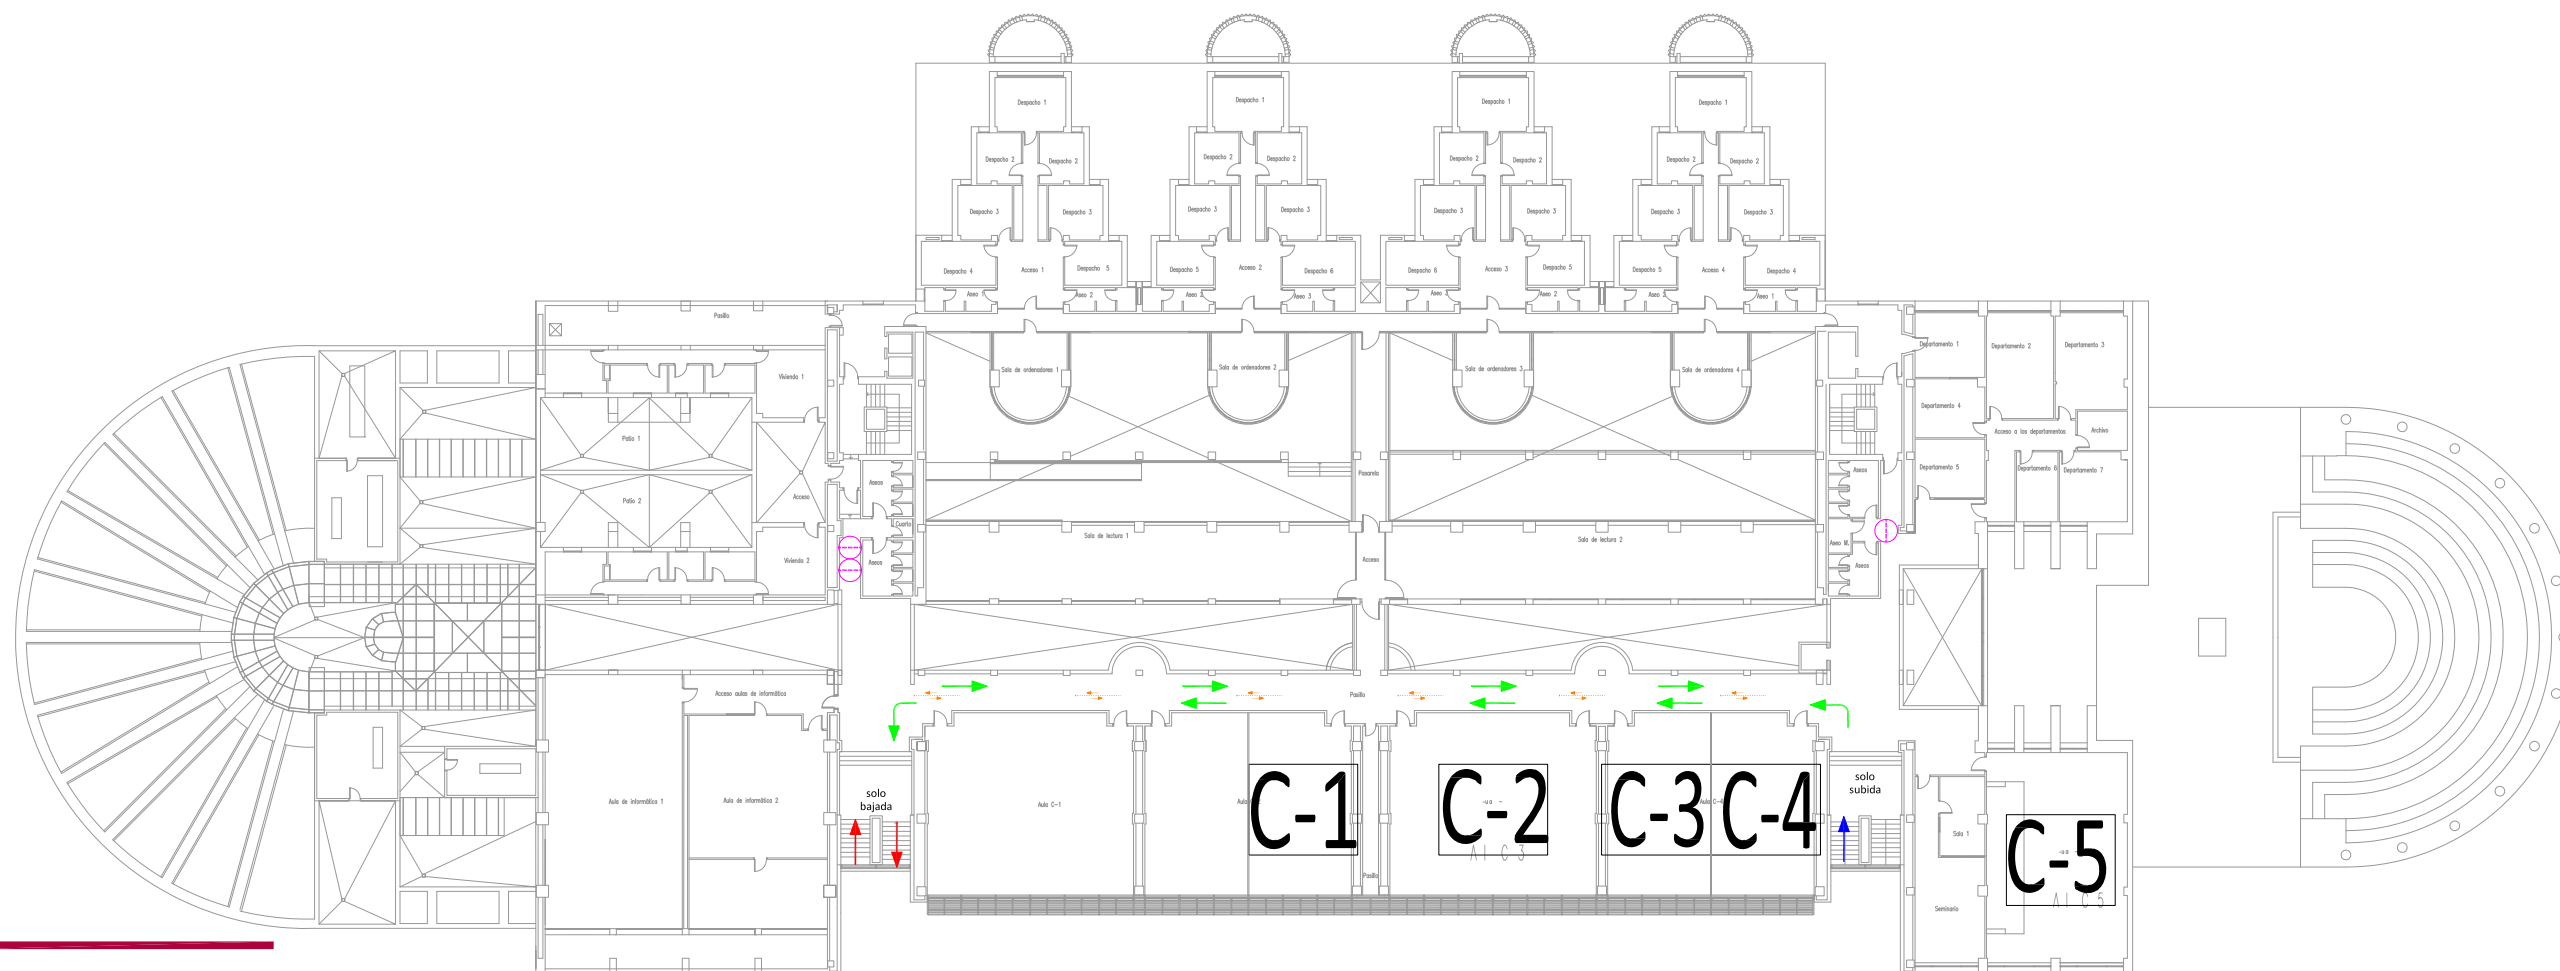

Facultad de
Ciencias
Económicas
y
Empresariales

Campus Esgueva

PLANTA SEGUNDA

LEYENDA SEÑALIZACIÓN DE RECORRIDOS Y SEÑALIZACIÓN-COVID 19

ENTRADA A EDIFICIO / ESCALERA DE SUBIDA			
SALIDA DE EDIFICIO / ESCALERA DE BAJADA			
DIRECCIÓN SEGURA RECORRIDO			
SEÑAL INDICADORA RECORRIDO			
SEÑALIZACIÓN EN EL SUELO SEPARACIÓN 1,5 METROS			
BANDAS DE SEPARACIÓN DOBLE SENTIDO			
IDENTIFICADOR AULA / OCUPACIÓN	<table border="1"> <tbody> <tr> <td>aula</td> </tr> <tr> <td>ocup</td> </tr> </tbody> </table>	aula	ocup
aula			
ocup			

MAPA DE ITINERARIOS Y ESPACIOS DOCENTES SEGUROS. PLANTA SEGUNDA