



PLANTA BAJA

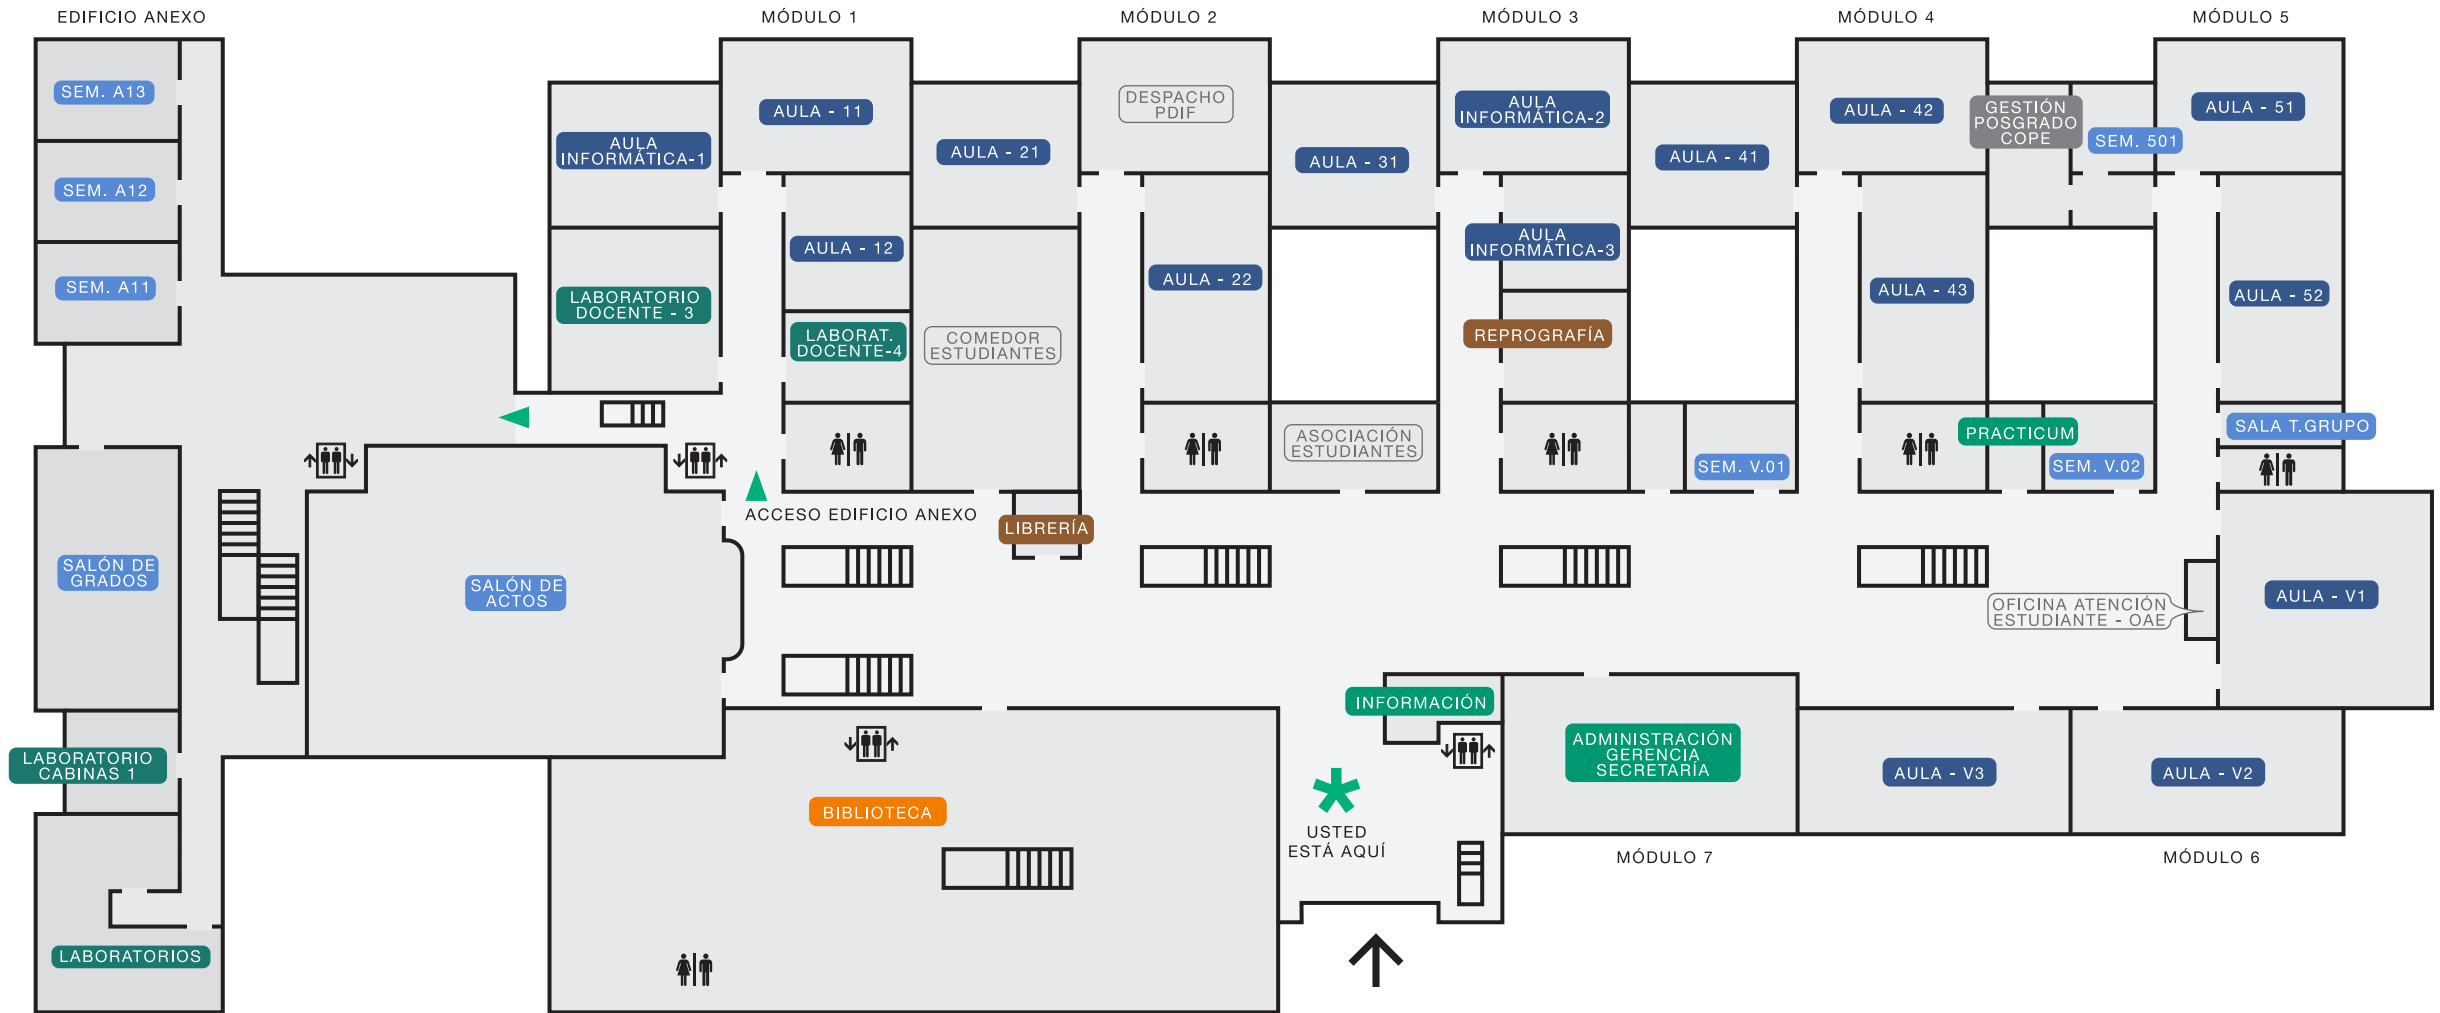

PLANTA PRIMERA

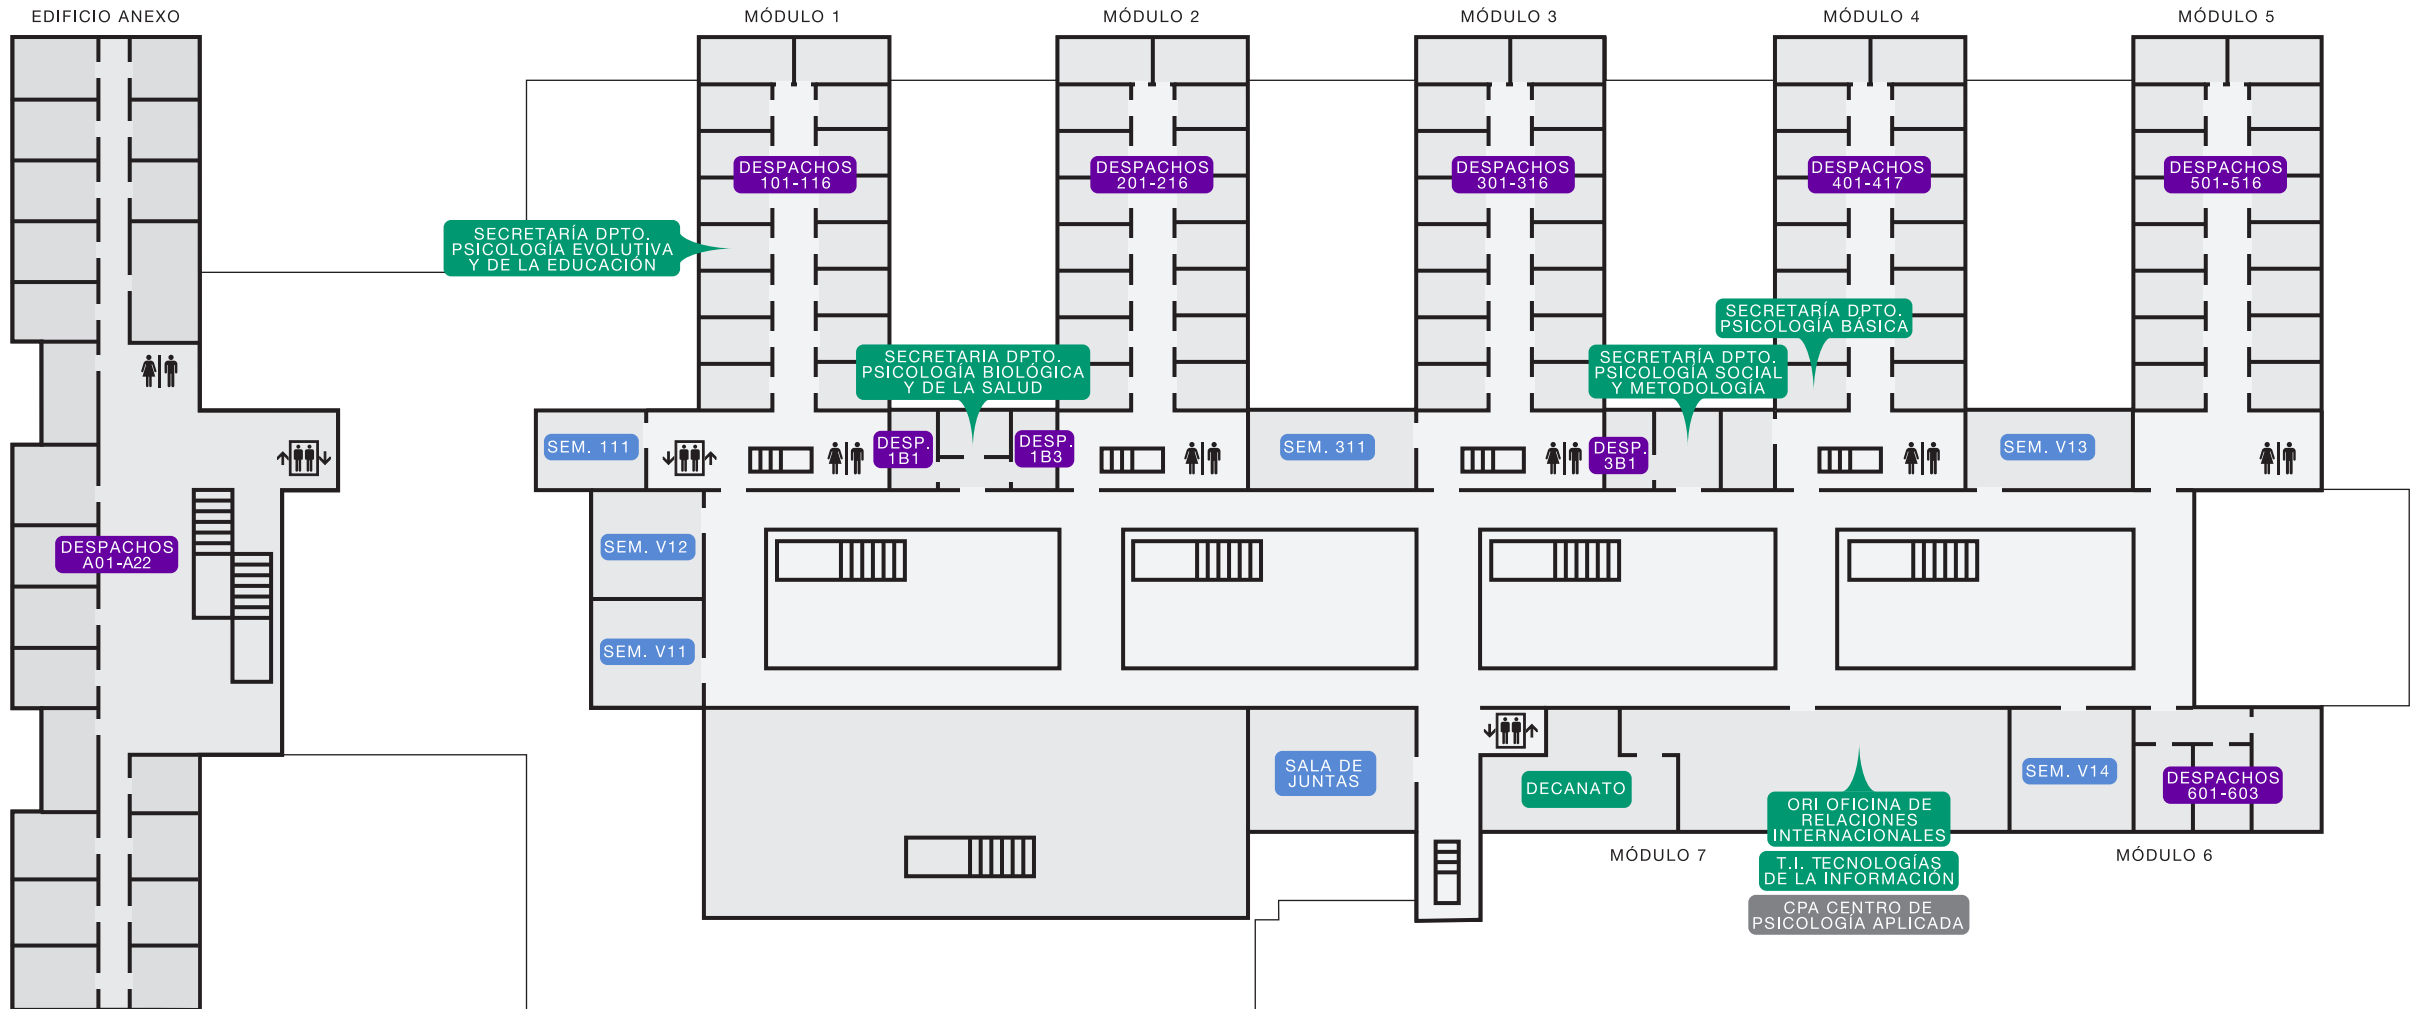

PLANTA SÓTANO

EDIFICIO ANEXO

