



ENTREPLANTA

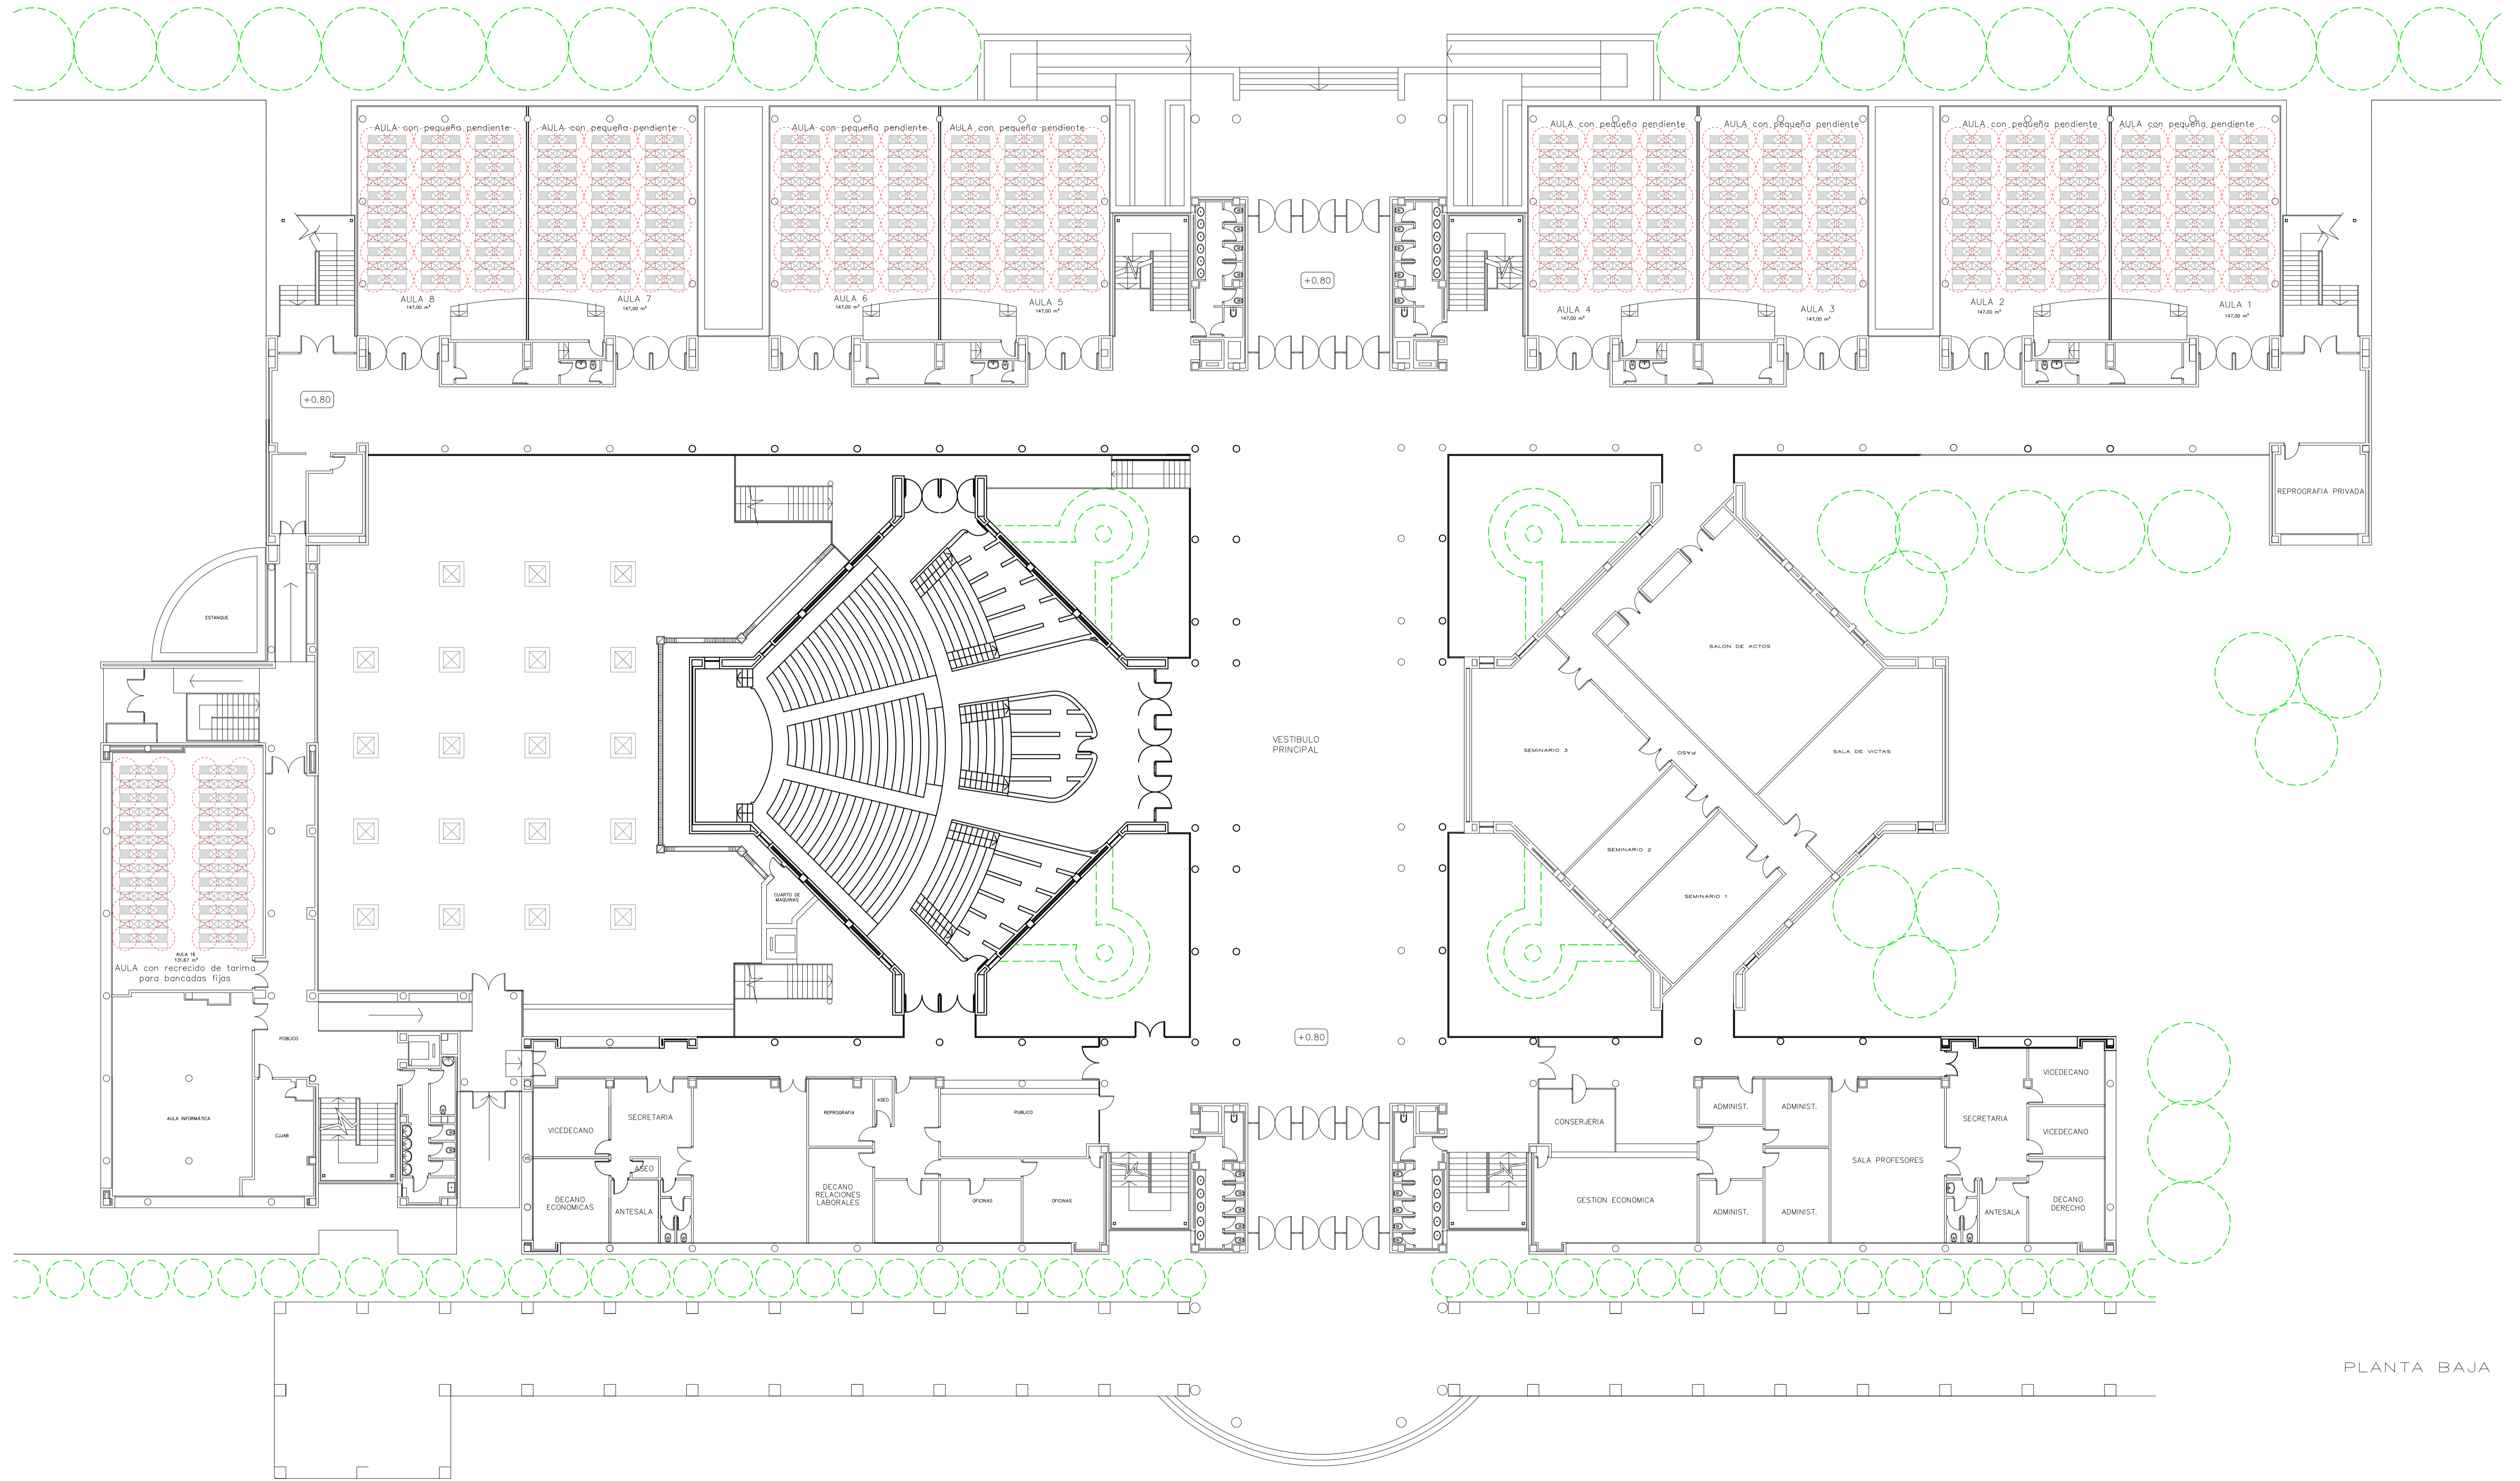

PLANTA BAJA

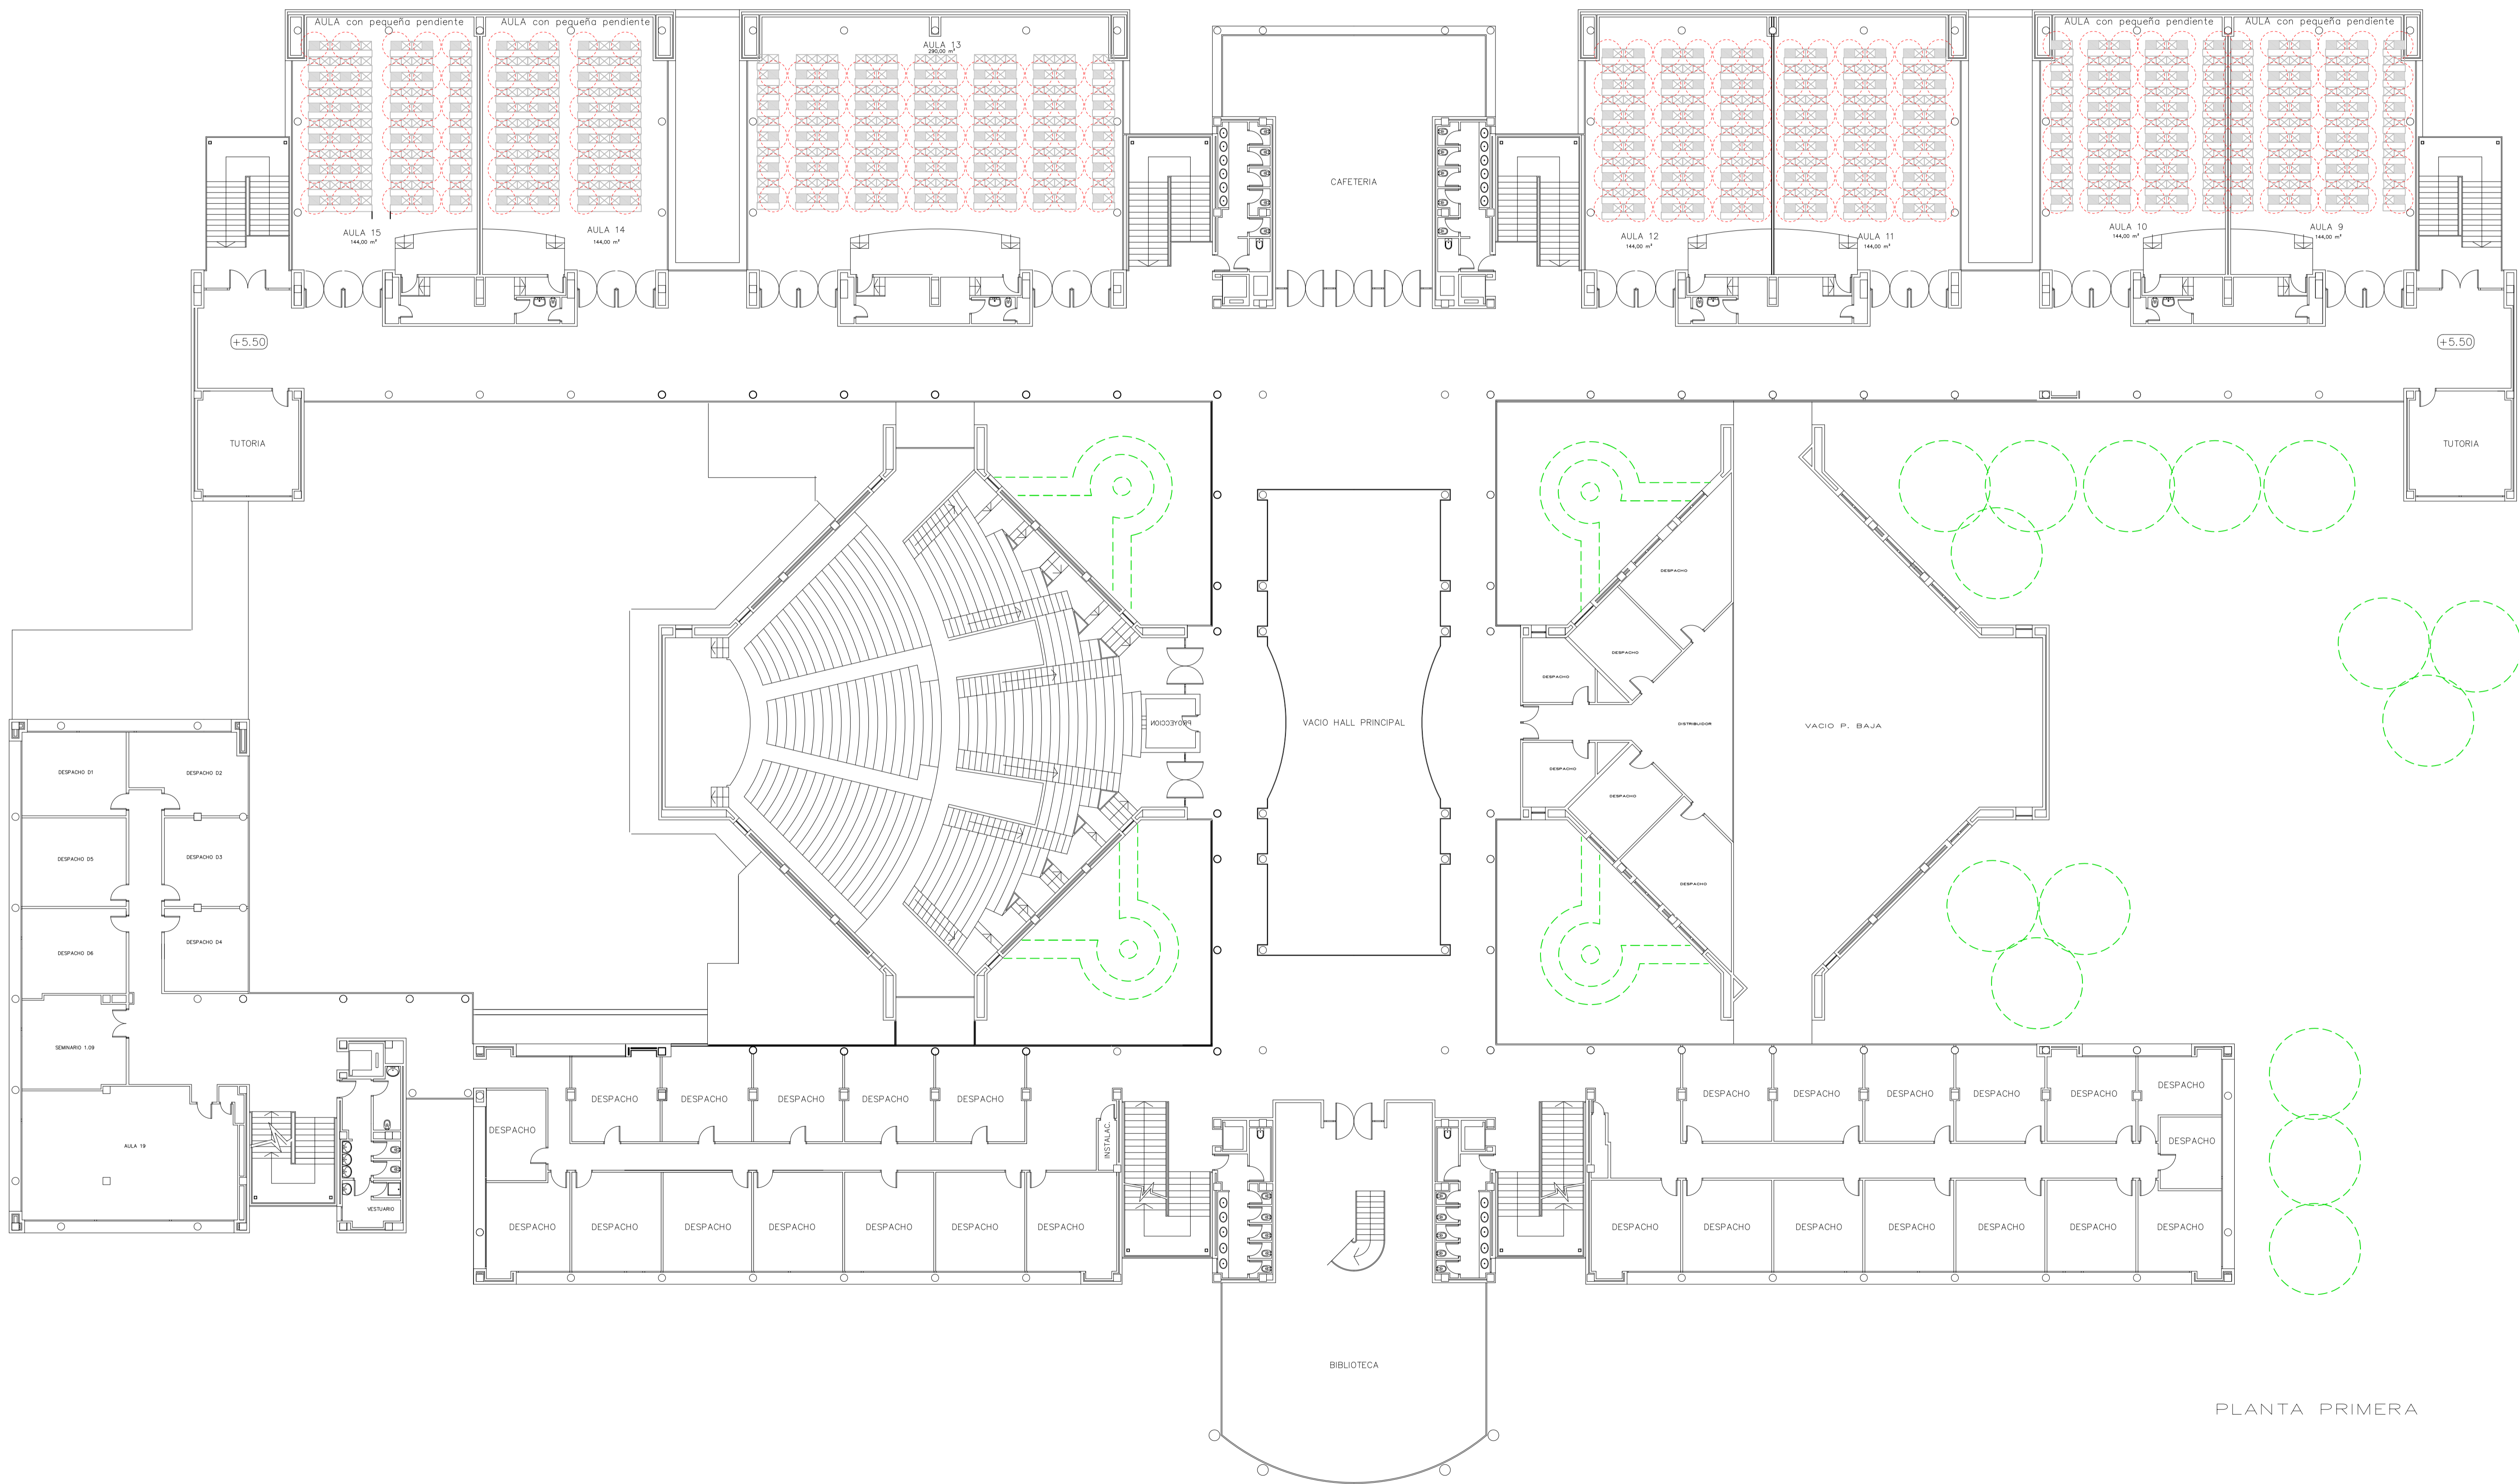

PLANTA PRIMERA